

**Tavola PUP: Sistema insediativo e reti infrastrutturali in vigore prima dell'aggiornamento**

Reg.delib. n° 296 del 20/02/2009 prot. n° 1/2009

Comune di Storo

- |                                 |                       |                              |
|---------------------------------|-----------------------|------------------------------|
| Aree agricole art. 37           | Insediamenti storici  | Localizzazione aggiornamento |
| Aree agricole di pregio art. 38 | Zone per insediamenti | Aree estrattive art. 36      |

Elaborati in scala 1:15.000




**Tavola PUP: Sistema insediativo e reti infrastrutturali aggiornato**

Reg.delib. n° 296 del 20/02/2009 prot. n° 1/2009

Comune di Storo

- |                                 |                       |                              |
|---------------------------------|-----------------------|------------------------------|
| Aree agricole art. 37           | Insediamenti storici  | Localizzazione aggiornamento |
| Aree agricole di pregio art. 38 | Zone per insediamenti | Aree estrattive art. 36      |

Elaborati in scala 1:15.000

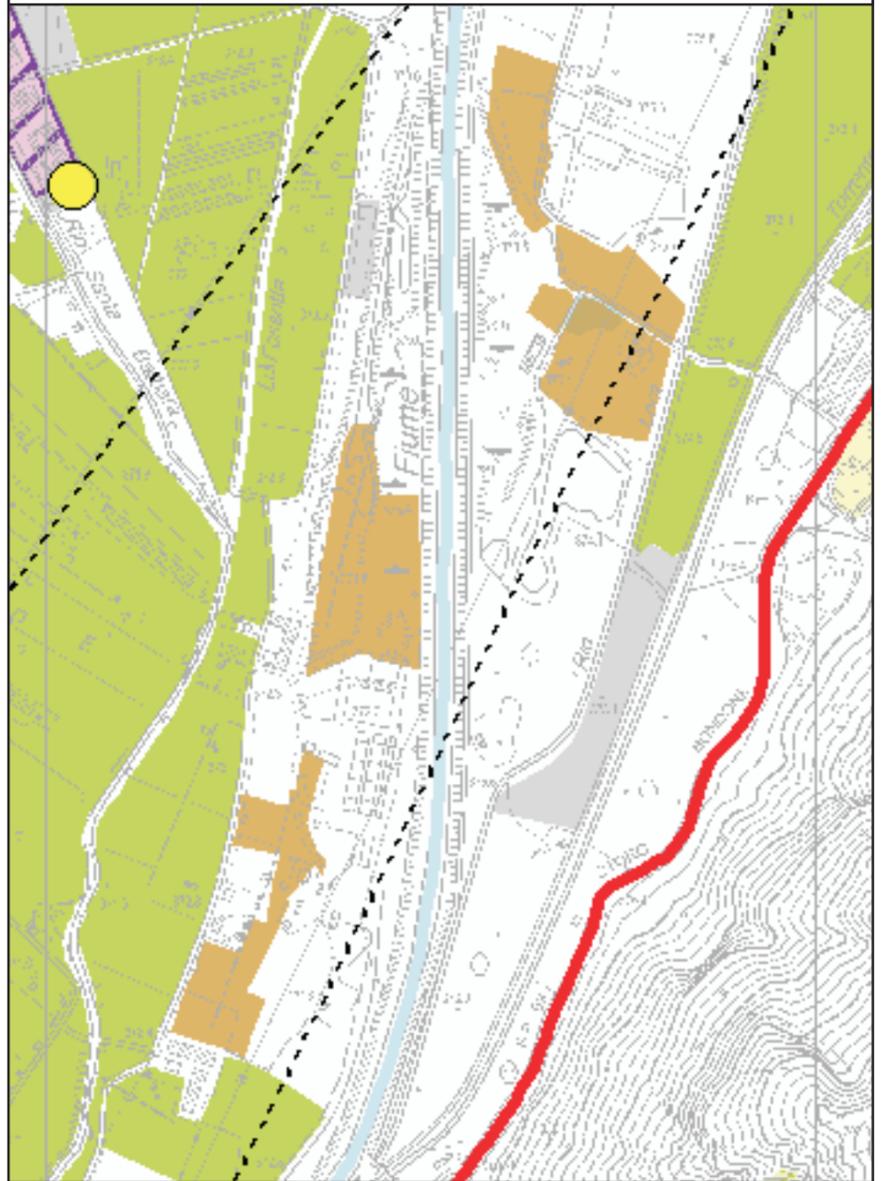


**Tavola PUP: Sistema insediativo e reti infrastrutturali in vigore prima dell'aggiornamento**

Reg.delib. n° 296 del 20/02/2009 prot. n° 1/2009

Comune di Rovereto

- |                                 |                       |                              |
|---------------------------------|-----------------------|------------------------------|
| Aree agricole art. 37           | Insediamenti storici  | Localizzazione aggiornamento |
| Aree agricole di pregio art. 38 | Zone per insediamenti | Aree estrattive art. 36      |

Elaborati in scala 1:10.000

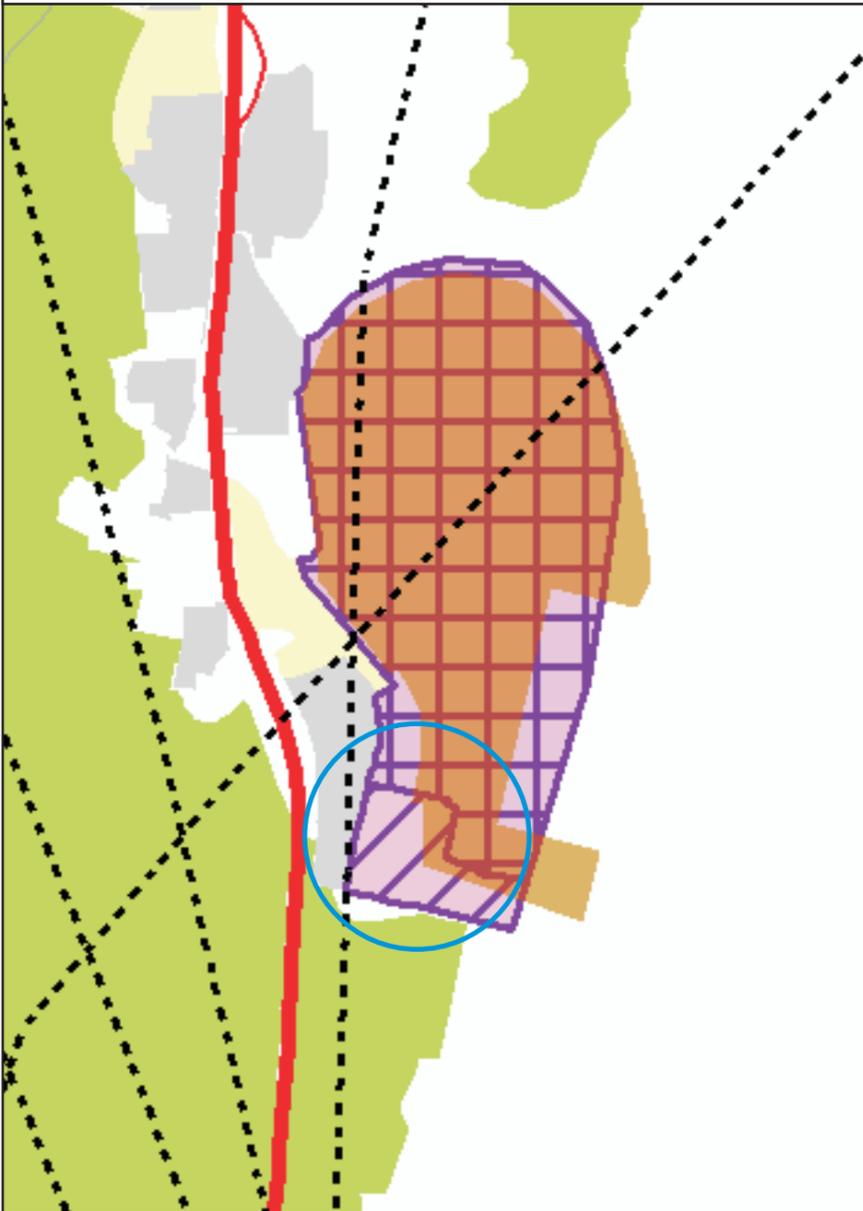

**Tavola PUP: Sistema insediativo e reti infrastrutturali aggiornato**

Reg.delib. n° 296 del 20/02/2009 prot. n° 1/2009

Comune di Rovereto

- |                                 |                       |                              |
|---------------------------------|-----------------------|------------------------------|
| Aree agricole art. 37           | Insediamenti storici  | Localizzazione aggiornamento |
| Aree agricole di pregio art. 38 | Zone per insediamenti | Aree estrattive art. 36      |

Elaborati in scala 1:10.000

