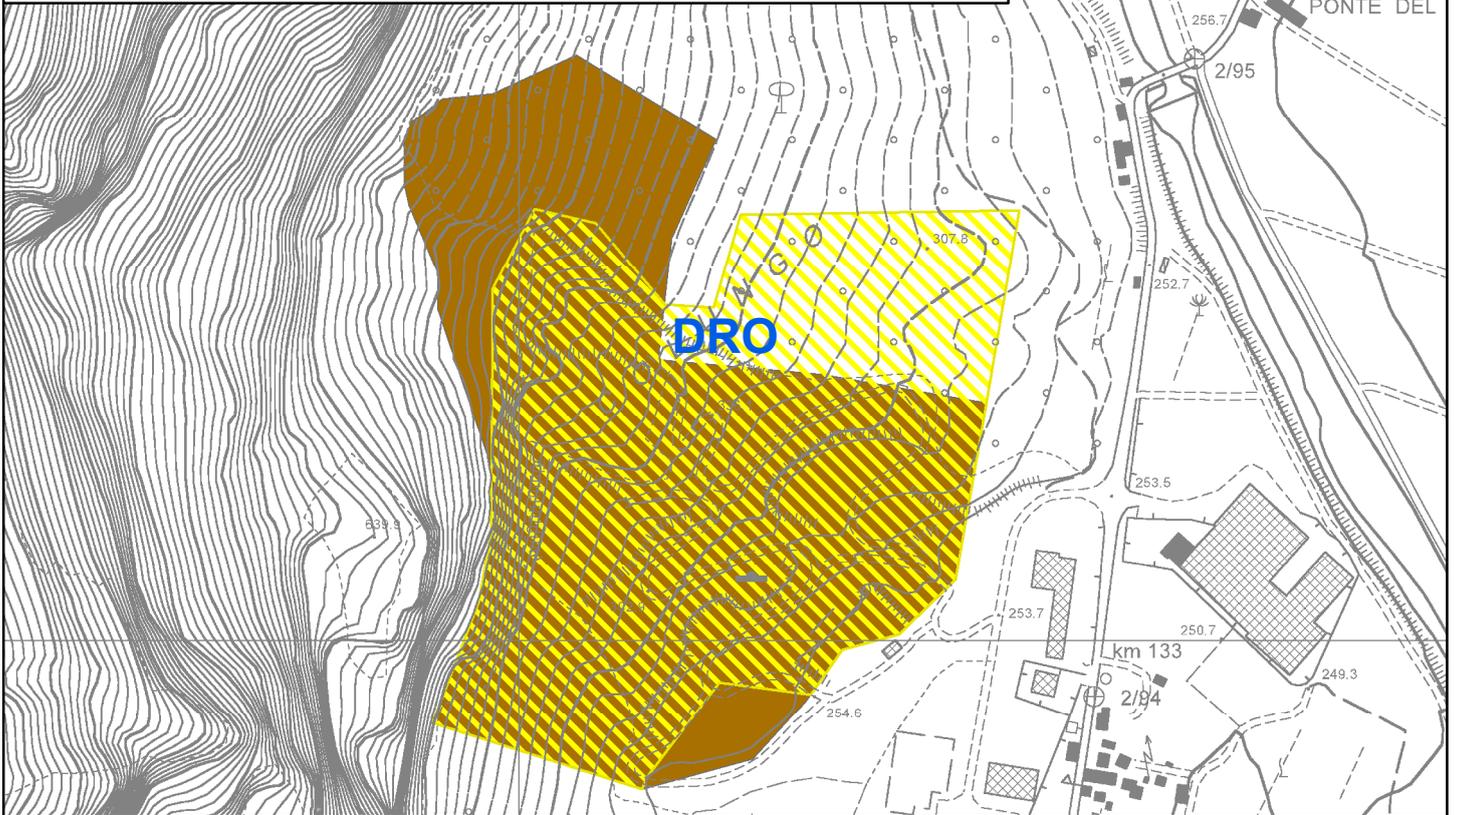


**Tavola PUP: Sistema Insediativo e Reti Infrastrutturali**  
**Reg.delidera n° 919 del 11 Maggio 2012 - Varianti 2012 al Piano Cave**

-  Area estrattiva di Dro "Collongo" dopo l'aggiornamento
-  Area estrattiva di Dro "Collongo" prima dell'aggiornamento

**ALAVINO LASINO**



**Tavola PUP: Sistema Insediativo e Reti Infrastrutturali**  
**Reg.delidera n° 919 del 11 Maggio 2012 - Varianti 2012 al Piano Cave**

-  Area estrattiva di Fornace "Pianacci-S.Stefano-Slopi-Val dei Sari" dopo l'aggiornamento
-  Area estrattiva di Fornace "Pianacci-S.Stefano-Slopi-Val dei Sari" prima dell'aggiornamento

