

Tavola PUP: Sistema Insediativo e Reti Infrastrutturali prima dell' aggiornamento

Reg.delidera n° 299 del 24 Febbraio 2012

Zone per insediamenti

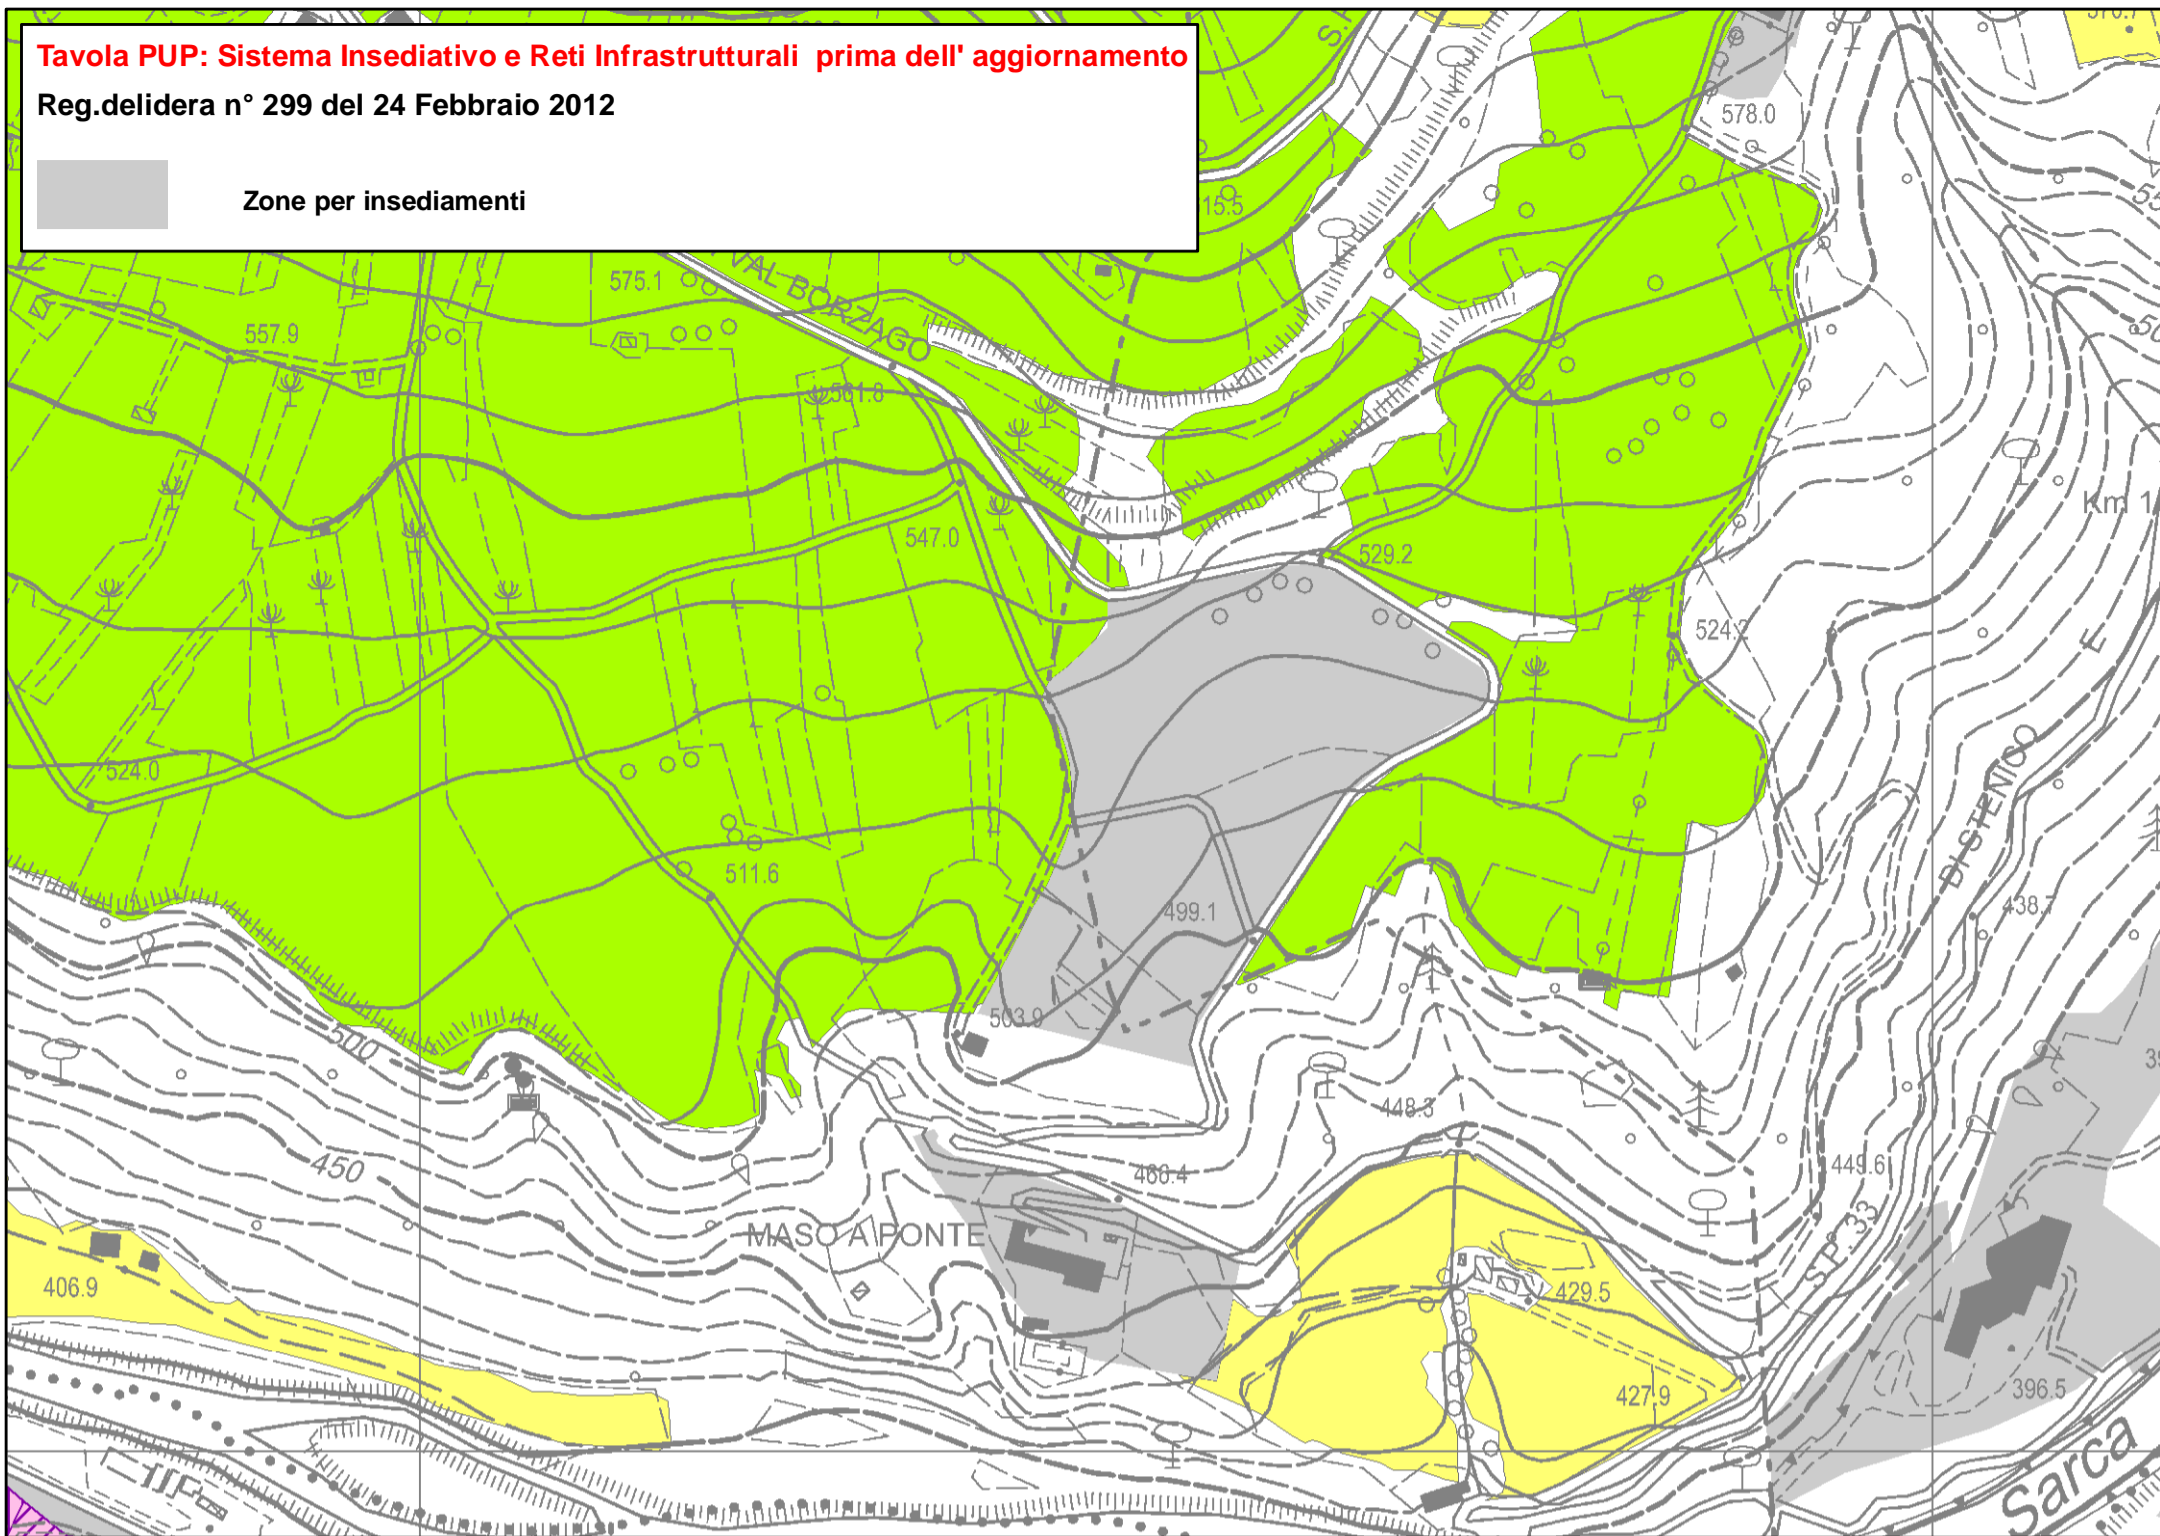


Tavola PUP: Sistema Insediativo e Reti Infrastrutturali aggiornato

Reg.delidera n° 299 del 24 Febbraio 2012

Zone per insediamenti

