

Tavola PUP: Sistema insediativo e reti infrastrutturali aggiornata

Comune di Carisolo

Variante al PRG delibera n° 917 Prot.n°143/14D

Reti per la mobilità

esistente	di progetto	da potenziare	
			Autostrada
			Viabilità principale
			Viabilità locale
			Gallerie
			Collegamenti funzionali

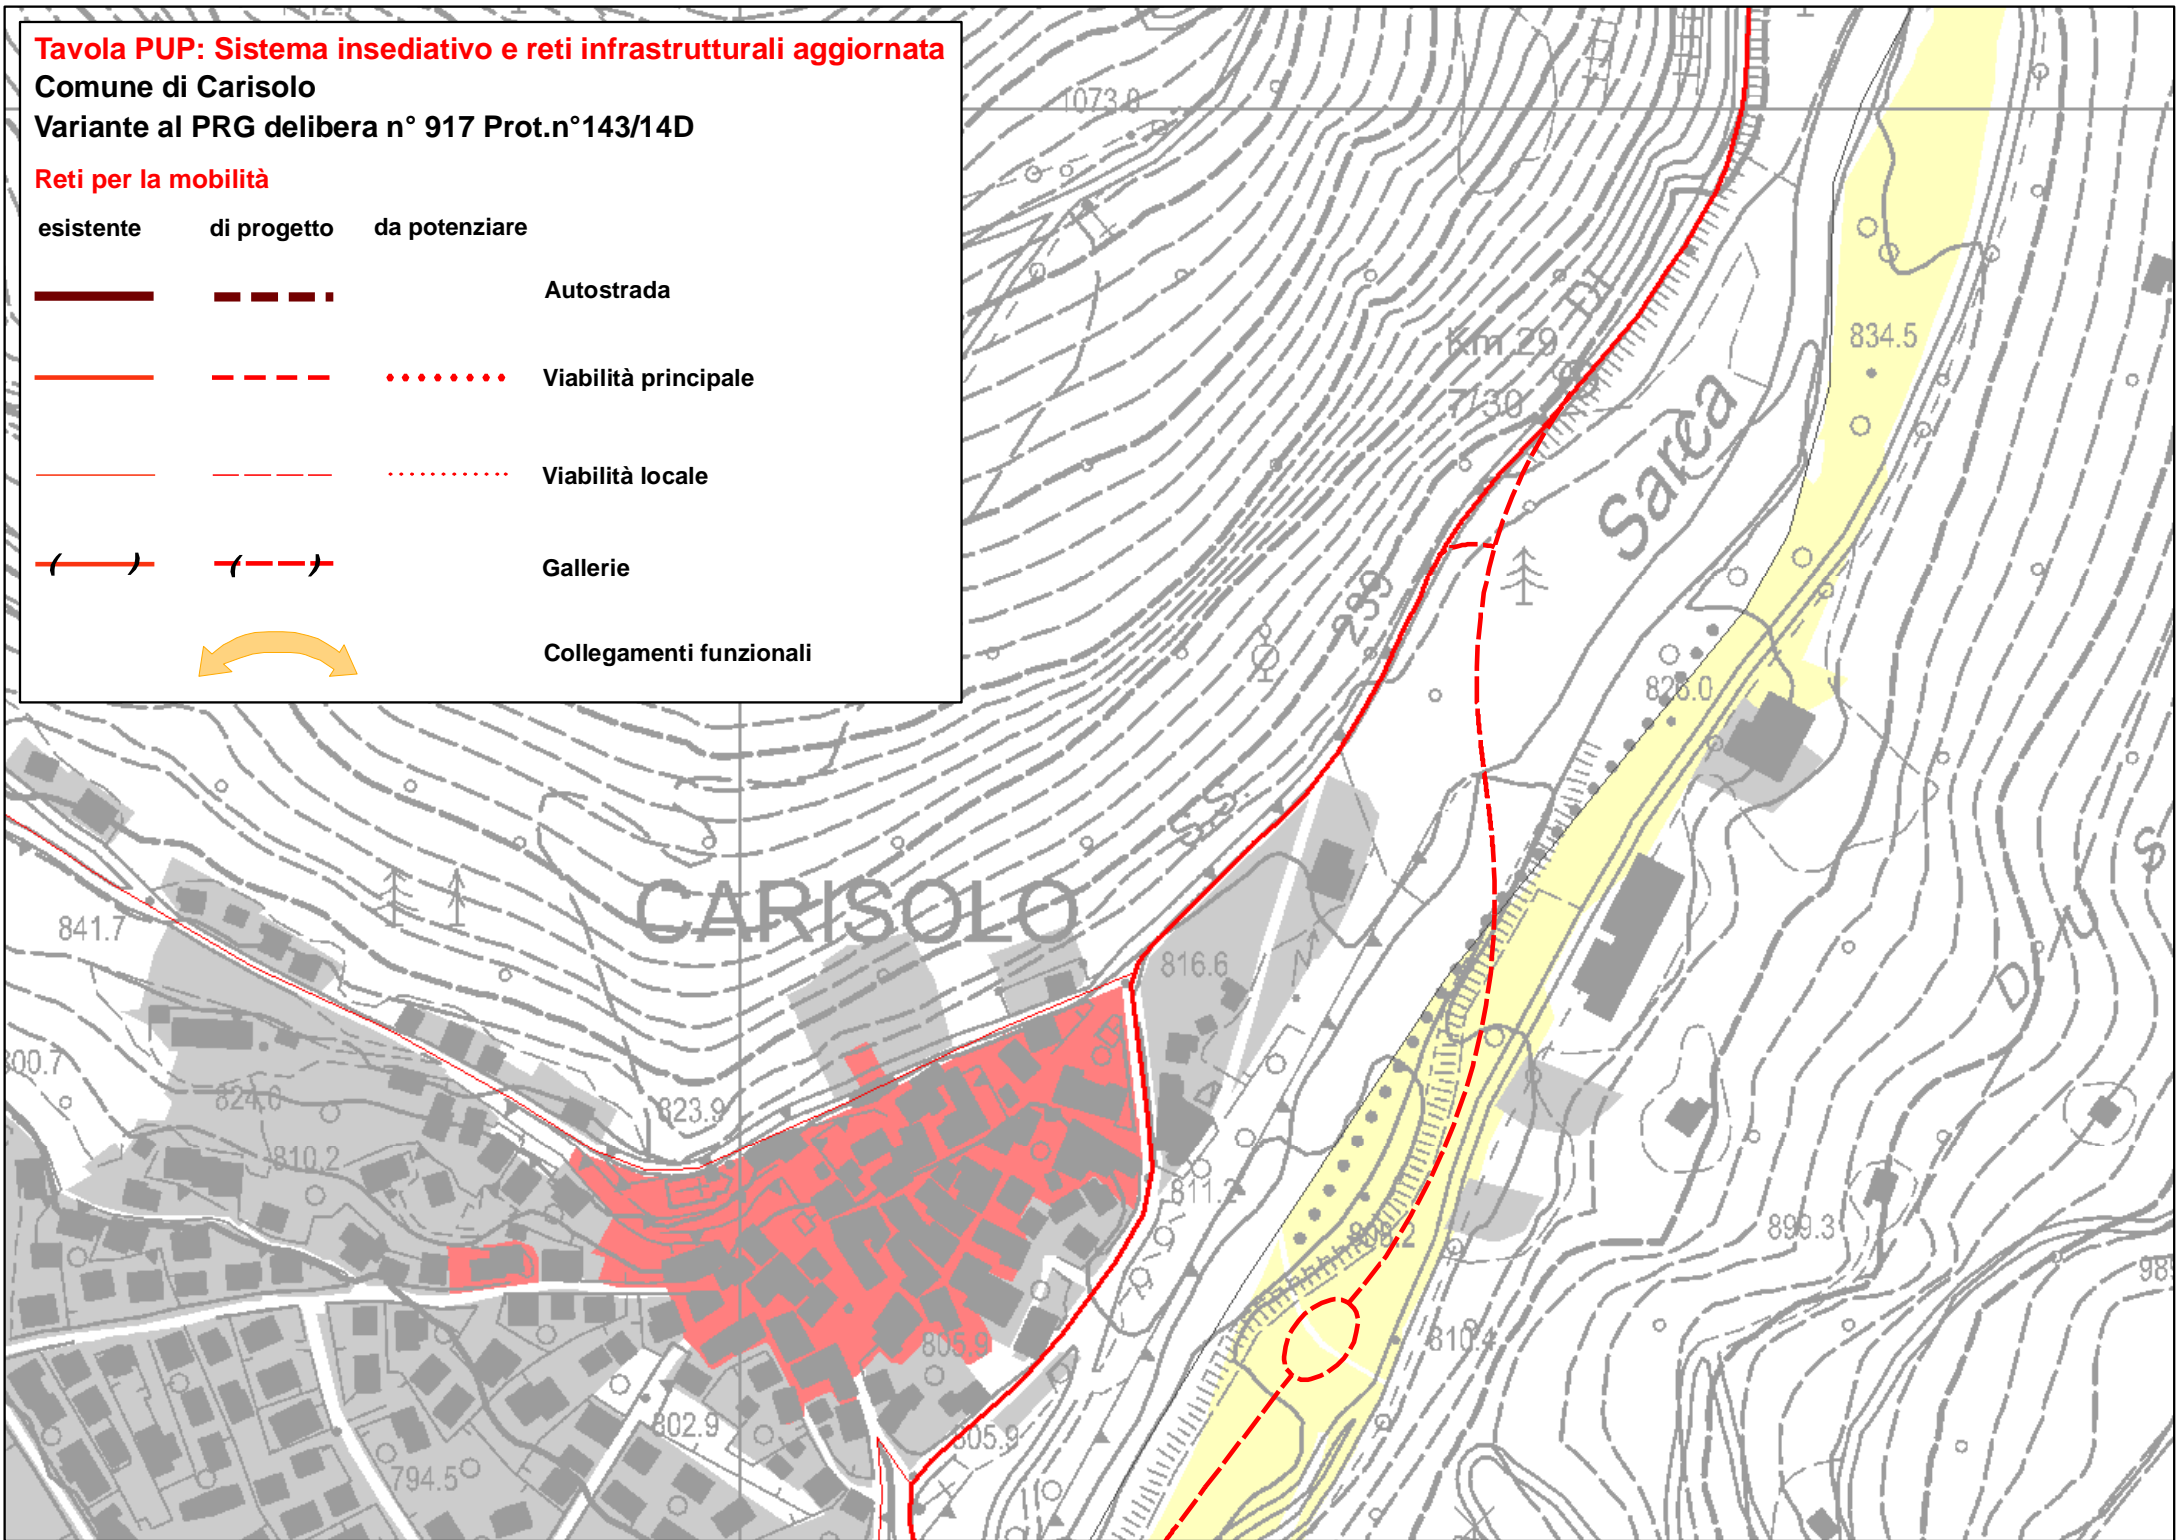


Tavola PUP: Sistema insediativo e reti infrastrutturali prima dell' aggiornamento

Comune di Carisolo

Variante PRG delibera n° 917 prot. n° 143/14D

Reti per la mobilità

esistente	di progetto	da potenziare	
			Autostrada
			Viabilità principale
			Viabilità locale
			Gallerie
			Collegamenti funzionali

