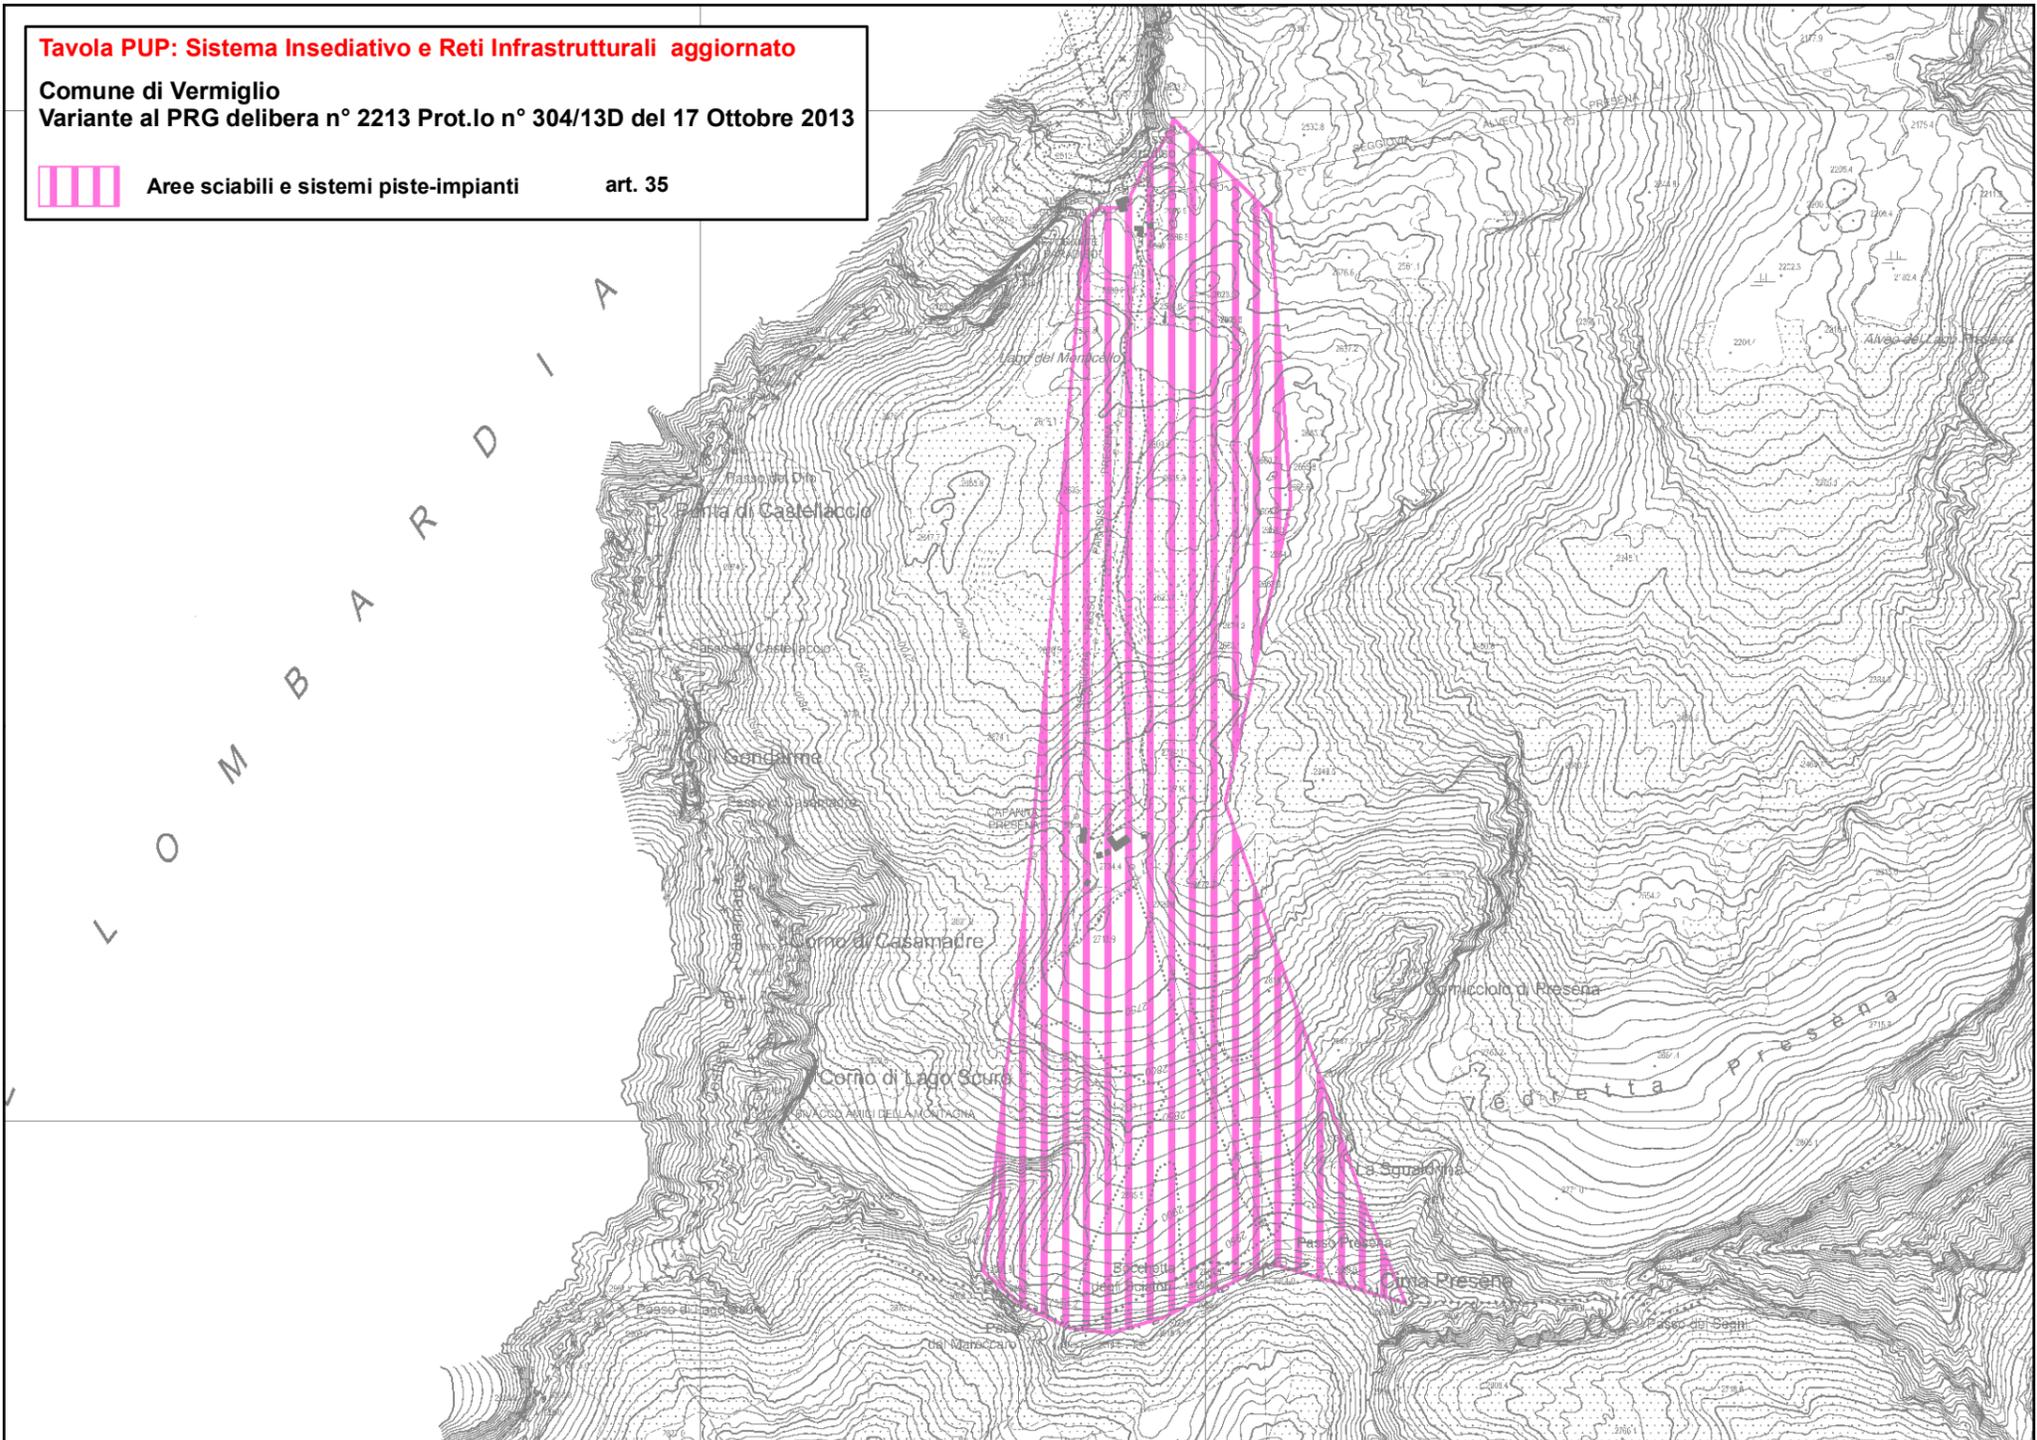


**Tavola PUP: Sistema Insediativo e Reti Infrastrutturali aggiornato**

Comune di Vermiglio  
Variante al PRG delibera n° 2213 Prot.lo n° 304/13D del 17 Ottobre 2013

 Aree sciabili e sistemi piste-impianti art. 35



**Tavola PUP: Sistema Insediativo e Reti Infrastrutturali da aggiornare**

Comune di Vermiglio  
Variante al PRG delibera n° 2213 Prot.lo n° 304/13D del 17 Ottobre 2013

 Aree sciabili e sistemi piste-impianti art. 35

