

Tavola PUP: Sistema Insediativo e Reti Infrastrutturali aggiornato

Comune di Pozza di Fassa
Variante al PRG delibera n° 2365 Prot.lo n° 317/13R del 31 Ottobre 2013

 Aree sciabili e sistemi piste-impianti art. 35

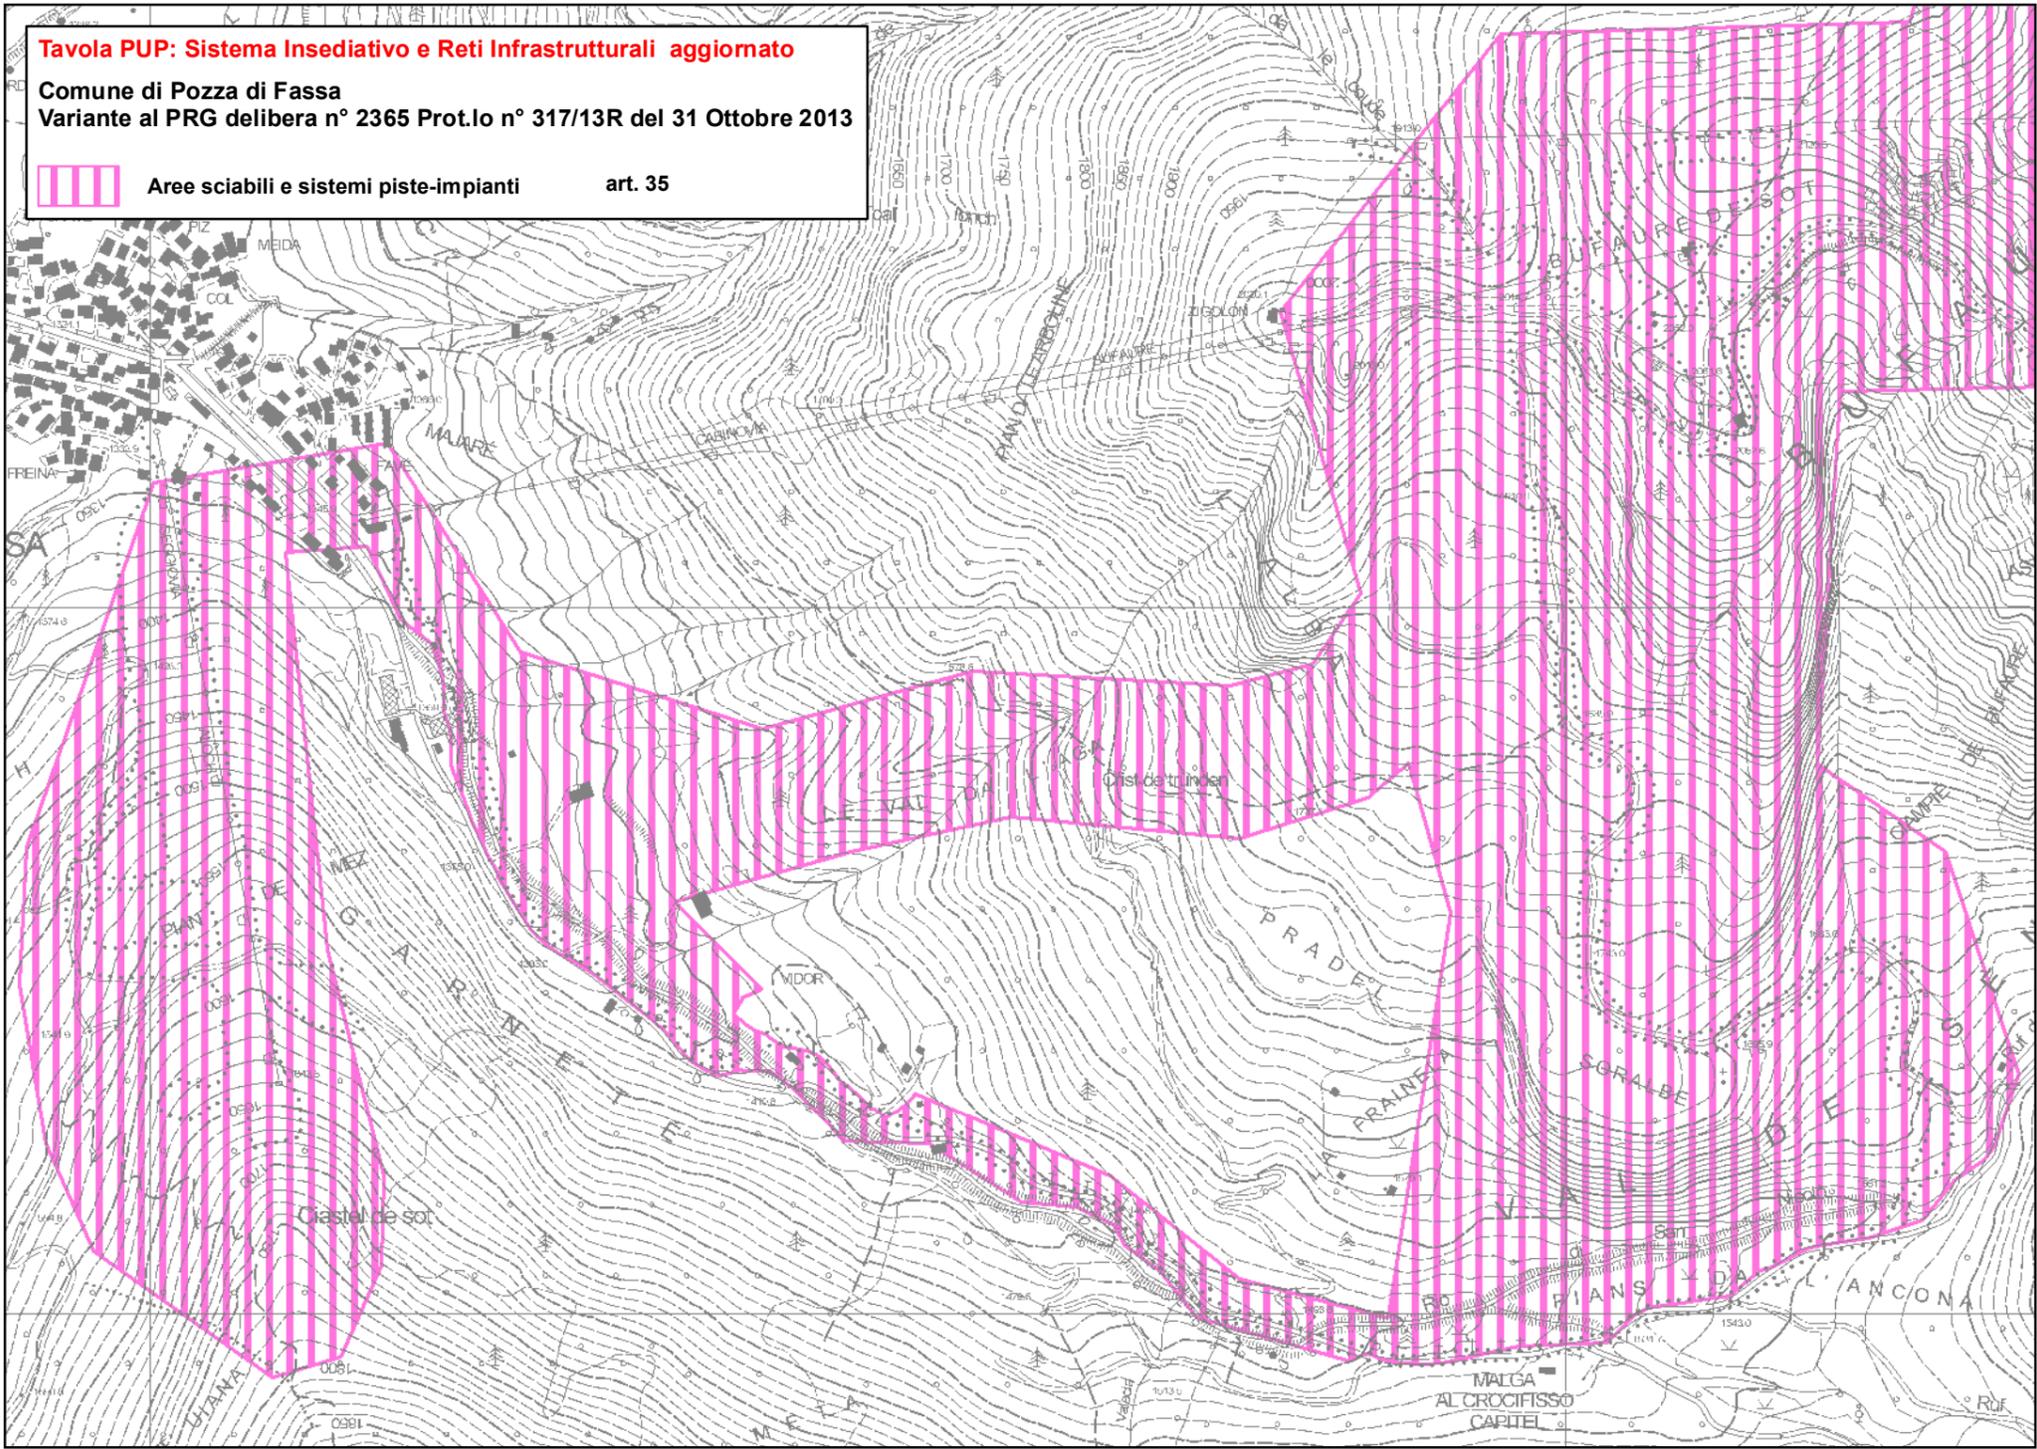


Tavola PUP: Sistema Insediativo e Reti Infrastrutturali da aggiornare

Comune di Pozza di Fassa
Variante al PRG delibera n° 2365 Prot.lo n° 317/13D del 31 Ottobre 2013

 Aree sciabili e sistemi piste-impianti art. 35

