

Tavola PUP: Sistema Insediativo e Reti Infrastrutturali aggiornato

Comune di Avio
Variante al PRG delibera n° 1590 Prot.lo n° 230/14D del 15 Settembre 2014

 Aree sciabili e sistemi piste-impianti art. 35

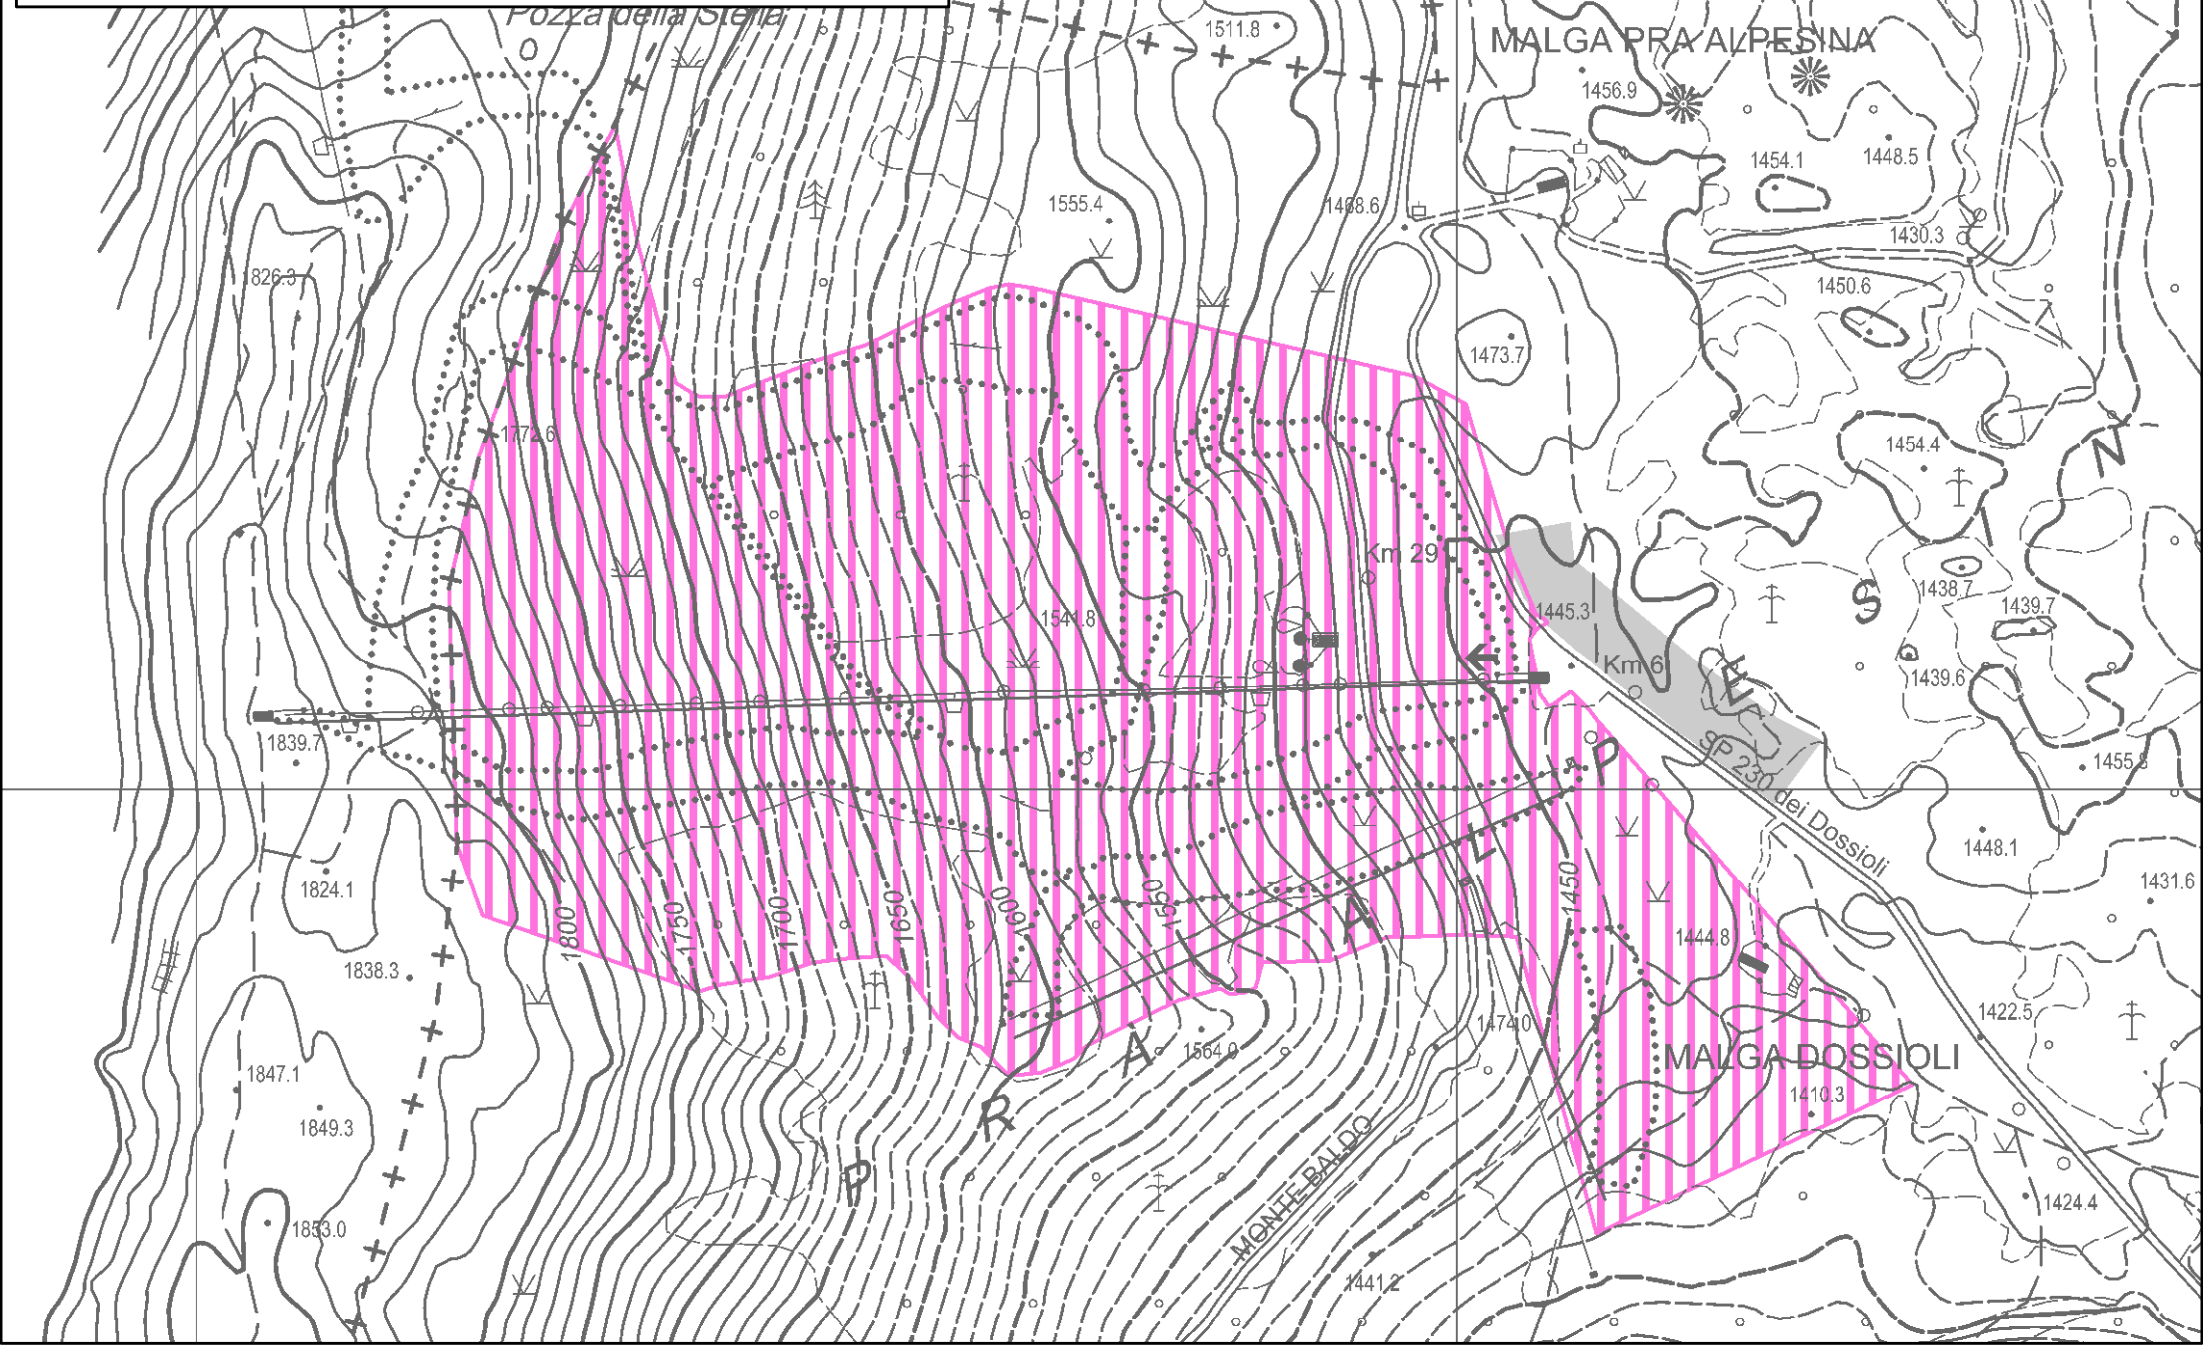


Tavola PUP: Sistema Insediativo e Reti Infrastrutturali prima dell' aggiornamento

Comune di Avio
Variante al PRG delibera n° 1590 Prot.lo n° 230/14D del 15 Settembre 2014

 Aree sciabili e sistemi piste-impianti art. 35

