

Tavola PUP: Sistema Insediativo e Reti Infrastrutturali aggiornato

Comune di Cavareno
Variante al PRG delibera n° 1697 Prot.lo del 06 Ottobre 2014

 Aree sciabili e sistemi piste-impianti art. 35

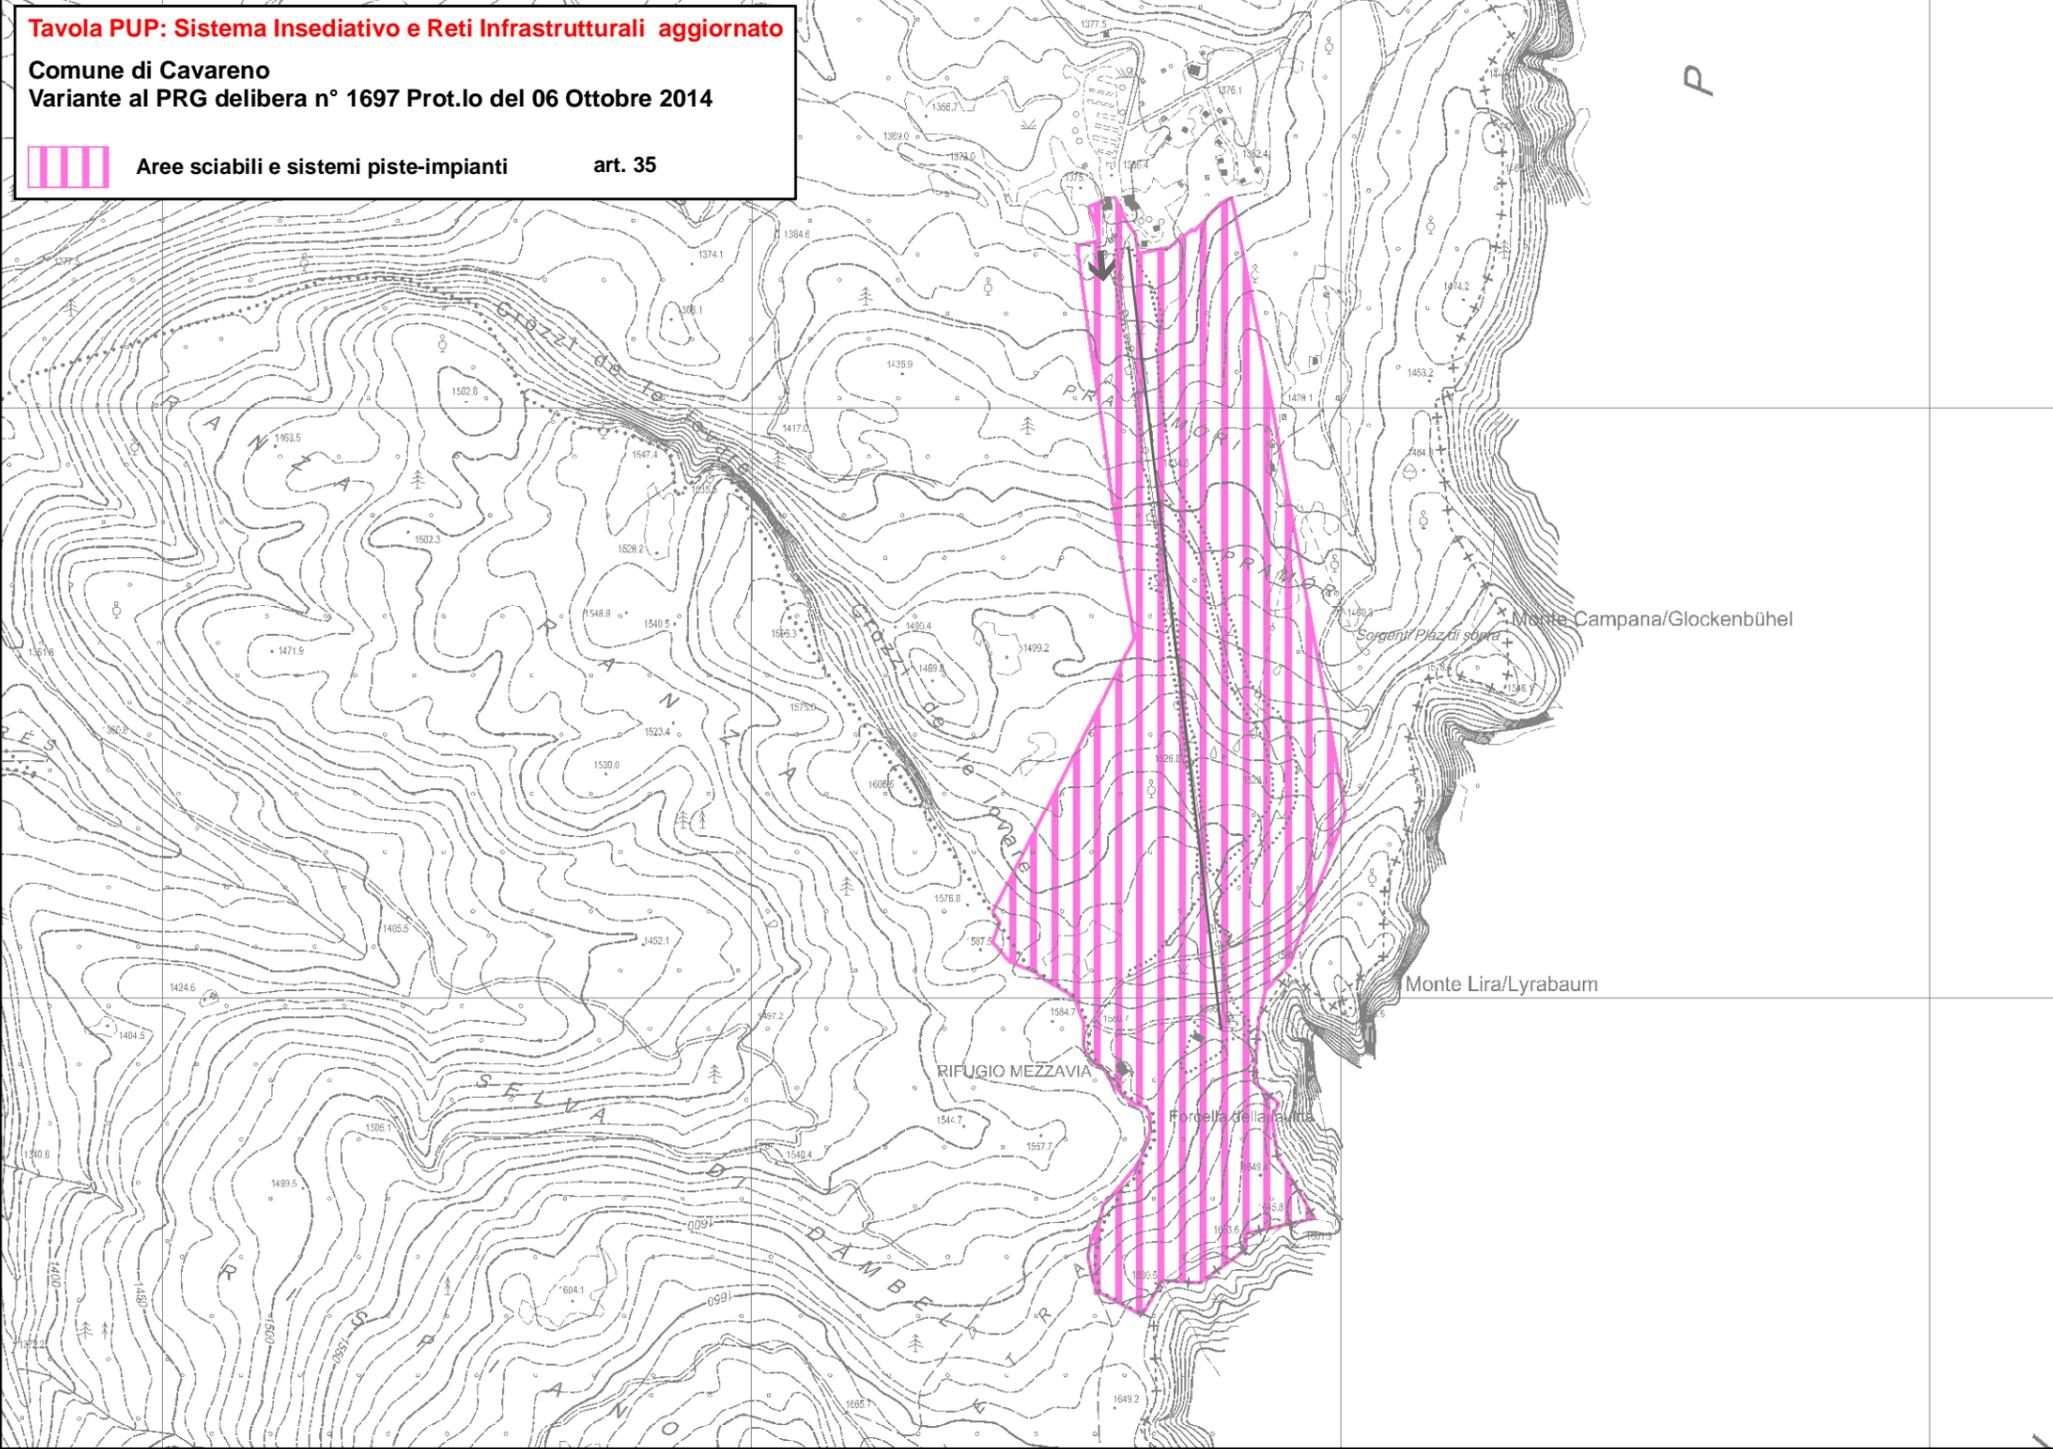


Tavola PUP: Sistema Insediativo e Reti Infrastrutturali prima dell' aggiornamento

Comune di Cavareno
Variante al PRG delibera n° 1697 Prot.lo del 06 Ottobre 2014

 Aree sciabili e sistemi piste-impianti art. 35

