

Tavola PUP: Sistema Insediativo e Reti Infrastrutturali aggiornato
Dettaglio aree produttive del settore secondario di livello provinciale
Variante 2019 del PRG del comune di Trento
Delibera Giunta Provinciale n° 182 del 12 febbraio 2021

	Insedimenti storici		Zone per insediamenti
	Aree per attrezzature di livello provinciale	art. 31	
	Aree di riqualificazione urbana e territoriale	art. 34	
	Aree produttive del settore secondario di livello provinciale esistenti	art. 33	
	di progetto		di riserva
			

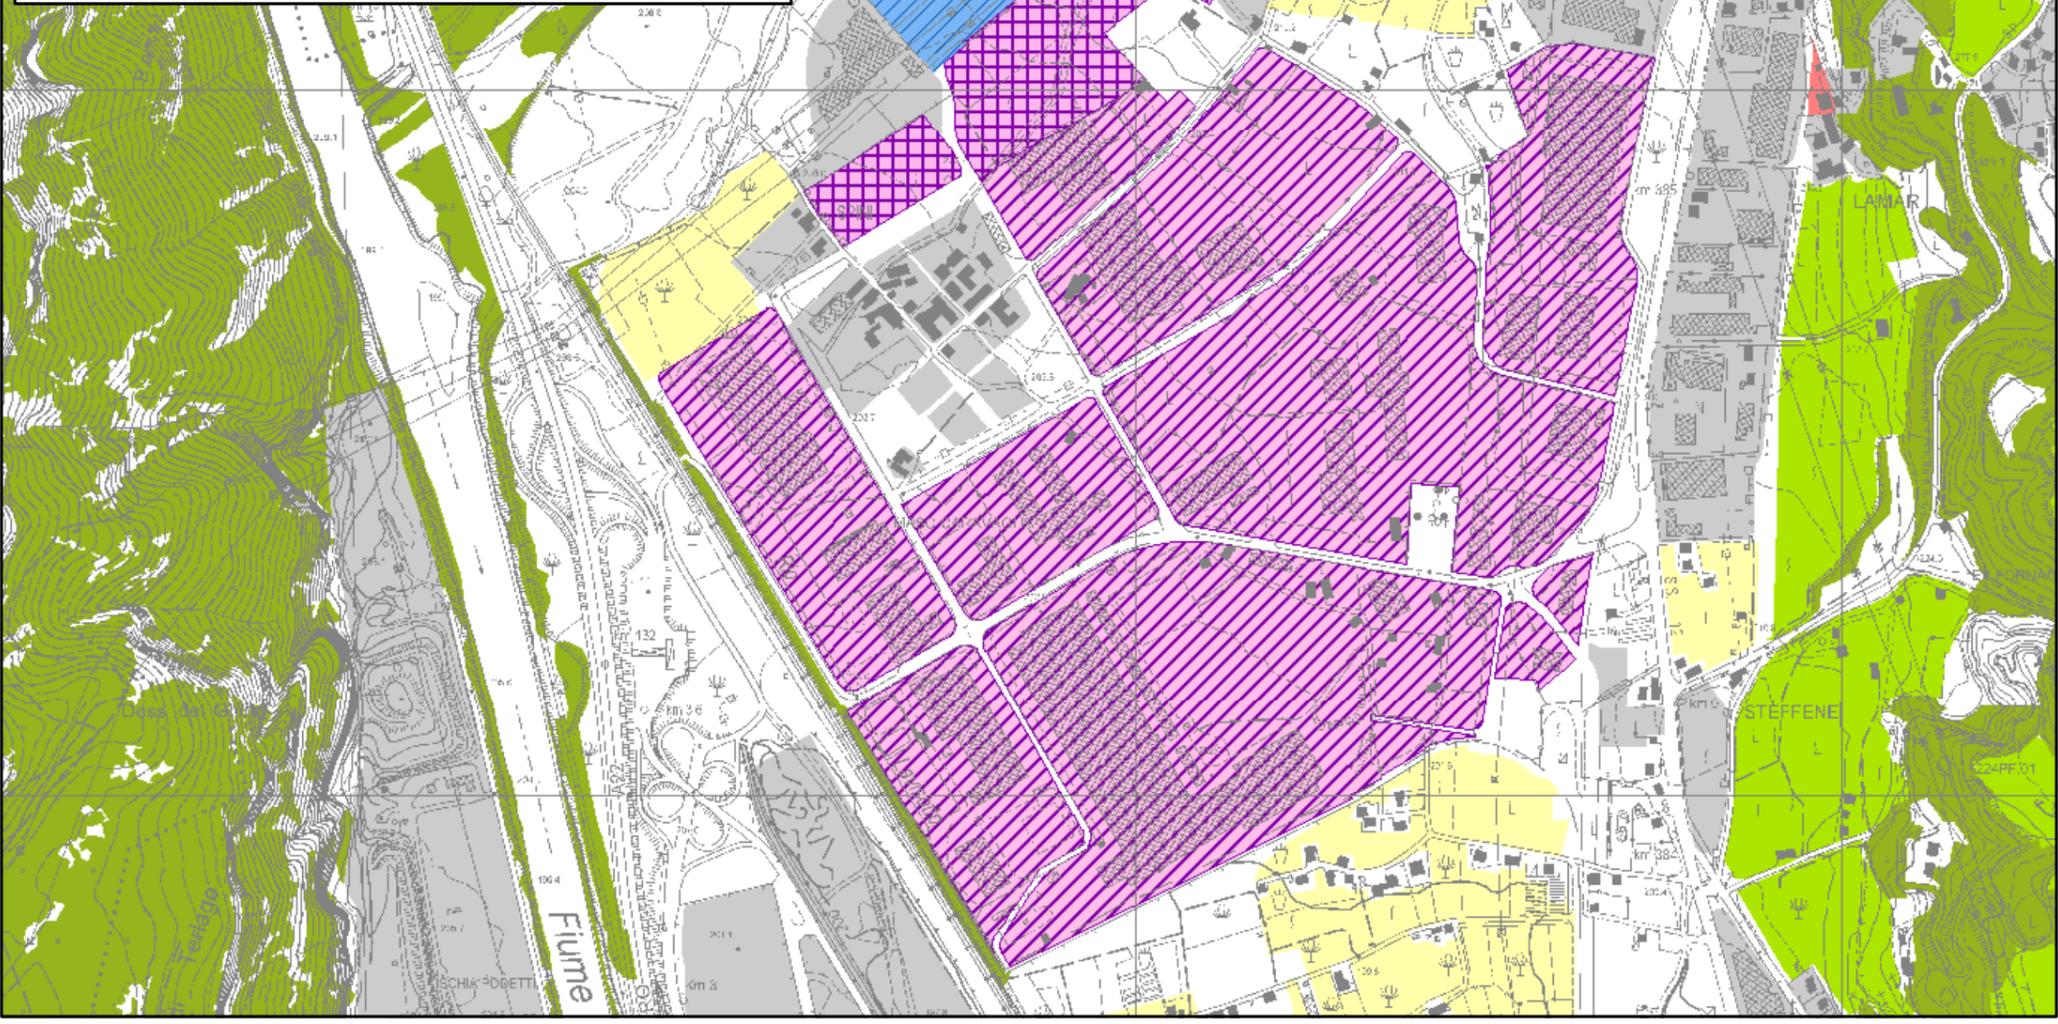


Tavola PUP: Sistema Insediativo e Reti Infrastrutturali prima dell'aggiornamento
Dettaglio aree produttive del settore secondario di livello provinciale
Variante 2019 del PRG del comune di Trento
Delibera Giunta Provinciale n° 182 del 12 febbraio 2021

	Insedimenti storici		Zone per insediamenti
	Aree per attrezzature di livello provinciale	art. 31	
	Aree di riqualificazione urbana e territoriale	art. 34	
	Aree produttive del settore secondario di livello provinciale esistenti	art. 33	
	di progetto		di riserva
			

