

Tavola PUP: Sistema Insediativo e Reti Infrastrutturali aggiornato

Comune di Canazei
Variante al PRG delibera n° 136 Prot.lo n° xxxx del 02 Febbraio 2018

 Aree sciabili e sistemi piste-impianti art. 35

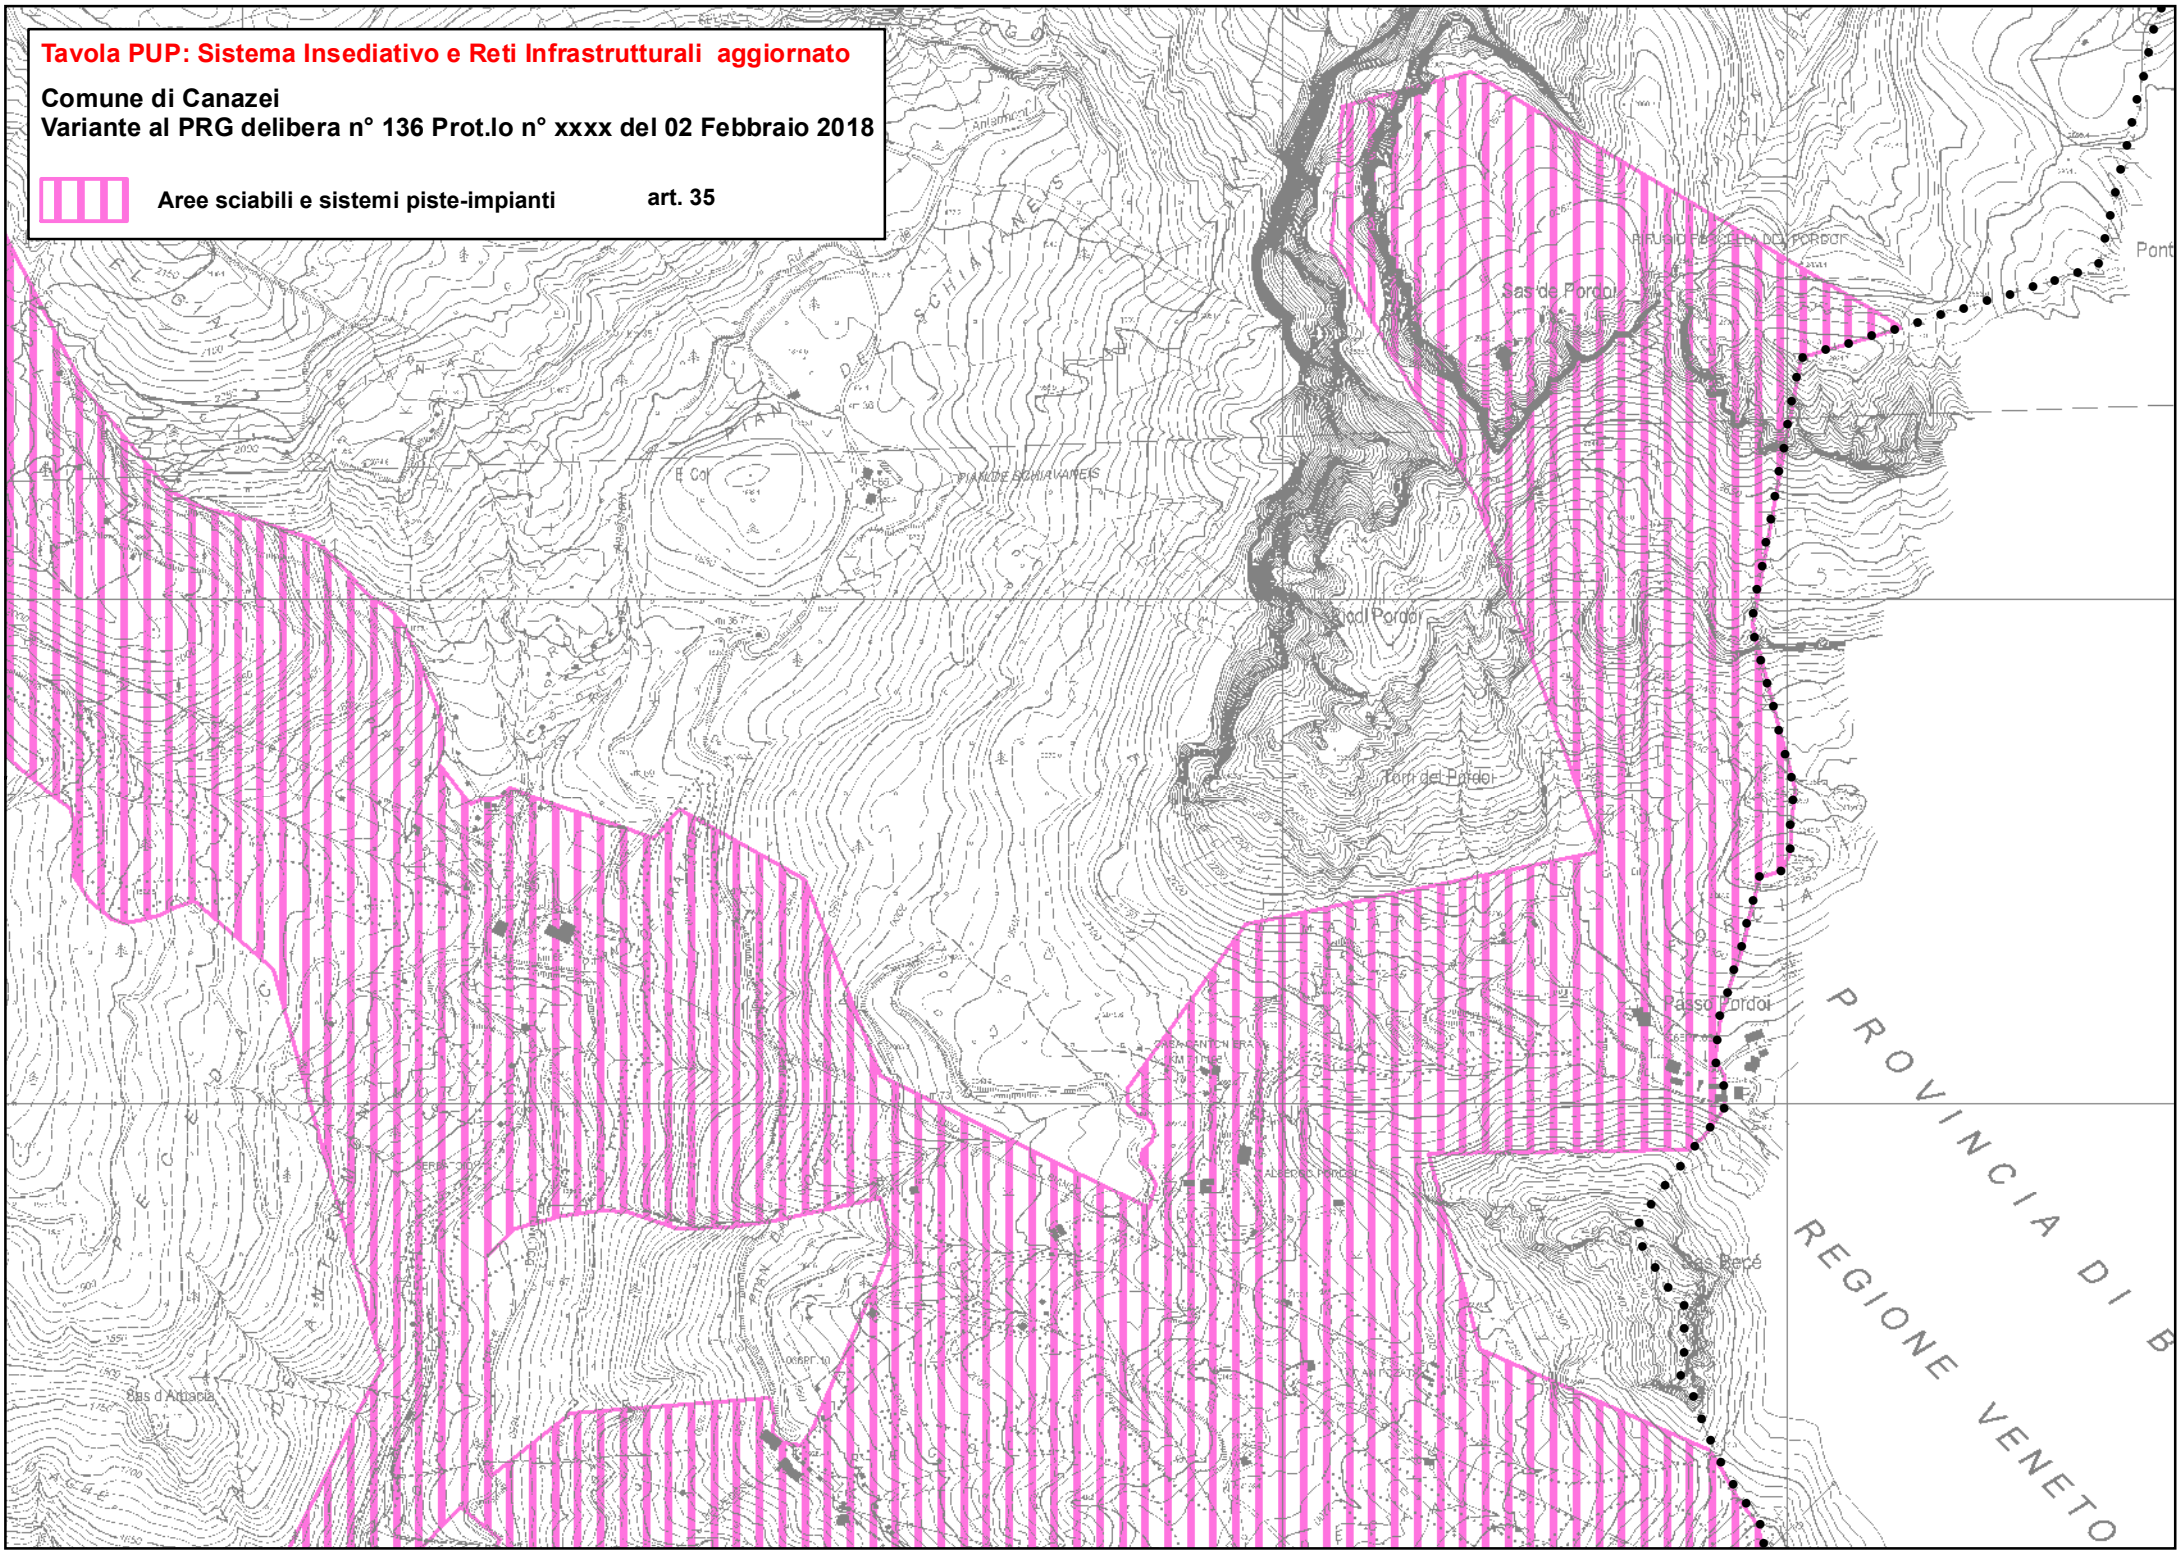


Tavola PUP: Sistema Insediativo e Reti Infrastrutturali da aggiornare

Comune di Canazei
Variante al PRG delibera n° 136 Prot.lo n° xxxx del 02 Febbraio 2018

 Aree sciabili e sistemi piste-impianti art. 35

