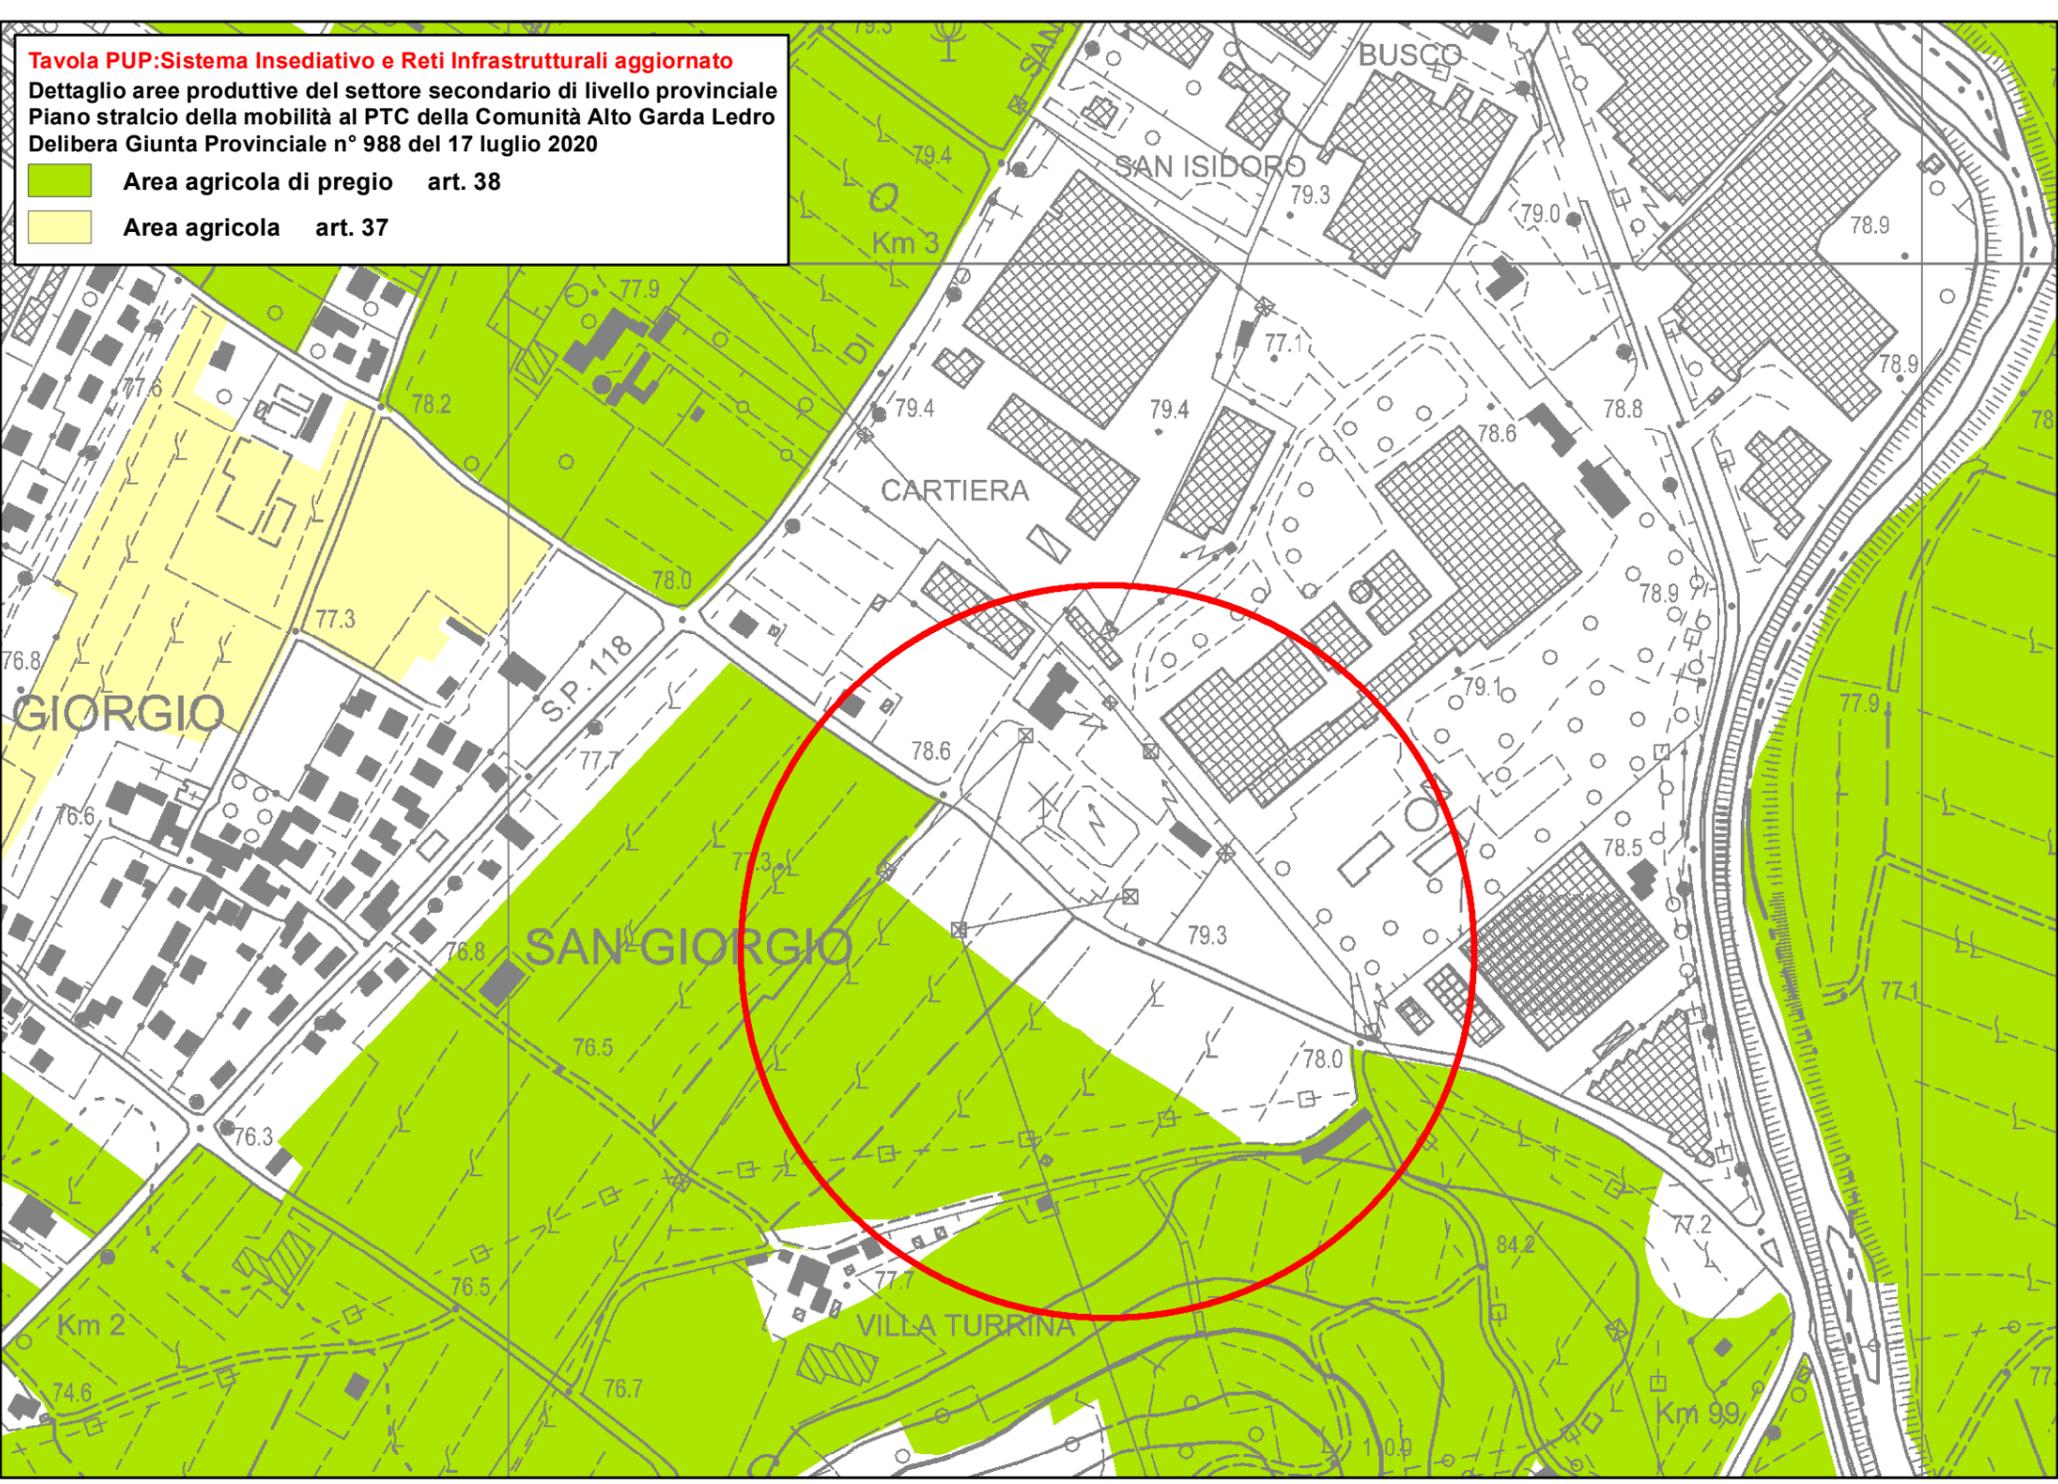


**Tavola PUP: Sistema Insediativo e Reti Infrastrutturali aggiornato**  
Dettaglio aree produttive del settore secondario di livello provinciale  
Piano stralcio della mobilità al PTC della Comunità Alto Garda Ledro  
Delibera Giunta Provinciale n° 988 del 17 luglio 2020

-  Area agricola di pregio art. 38
-  Area agricola art. 37



**Tavola PUP: Sistema Insediativo e Reti Infrastrutturali prima dell'aggiornamento**  
Dettaglio aree produttive del settore secondario di livello provinciale  
Piano stralcio della mobilità al PTC della Comunità Alto Garda Ledro  
Delibera Giunta Provinciale n° 988 del 17 luglio 2020

-  Area agricola di pregio art. 38
-  Area agricola art. 37

