


Sistema Insediativo e Reti Infrastrutturali aggiornato

Variante al Piano Provinciale di utilizzo delle sostanze minerali

Comune di Canazei - Denominazione Pian Trevisan

Reg.delibera n° 2189 del 20 Dicembre 2019

 Aree estrattive art. 36

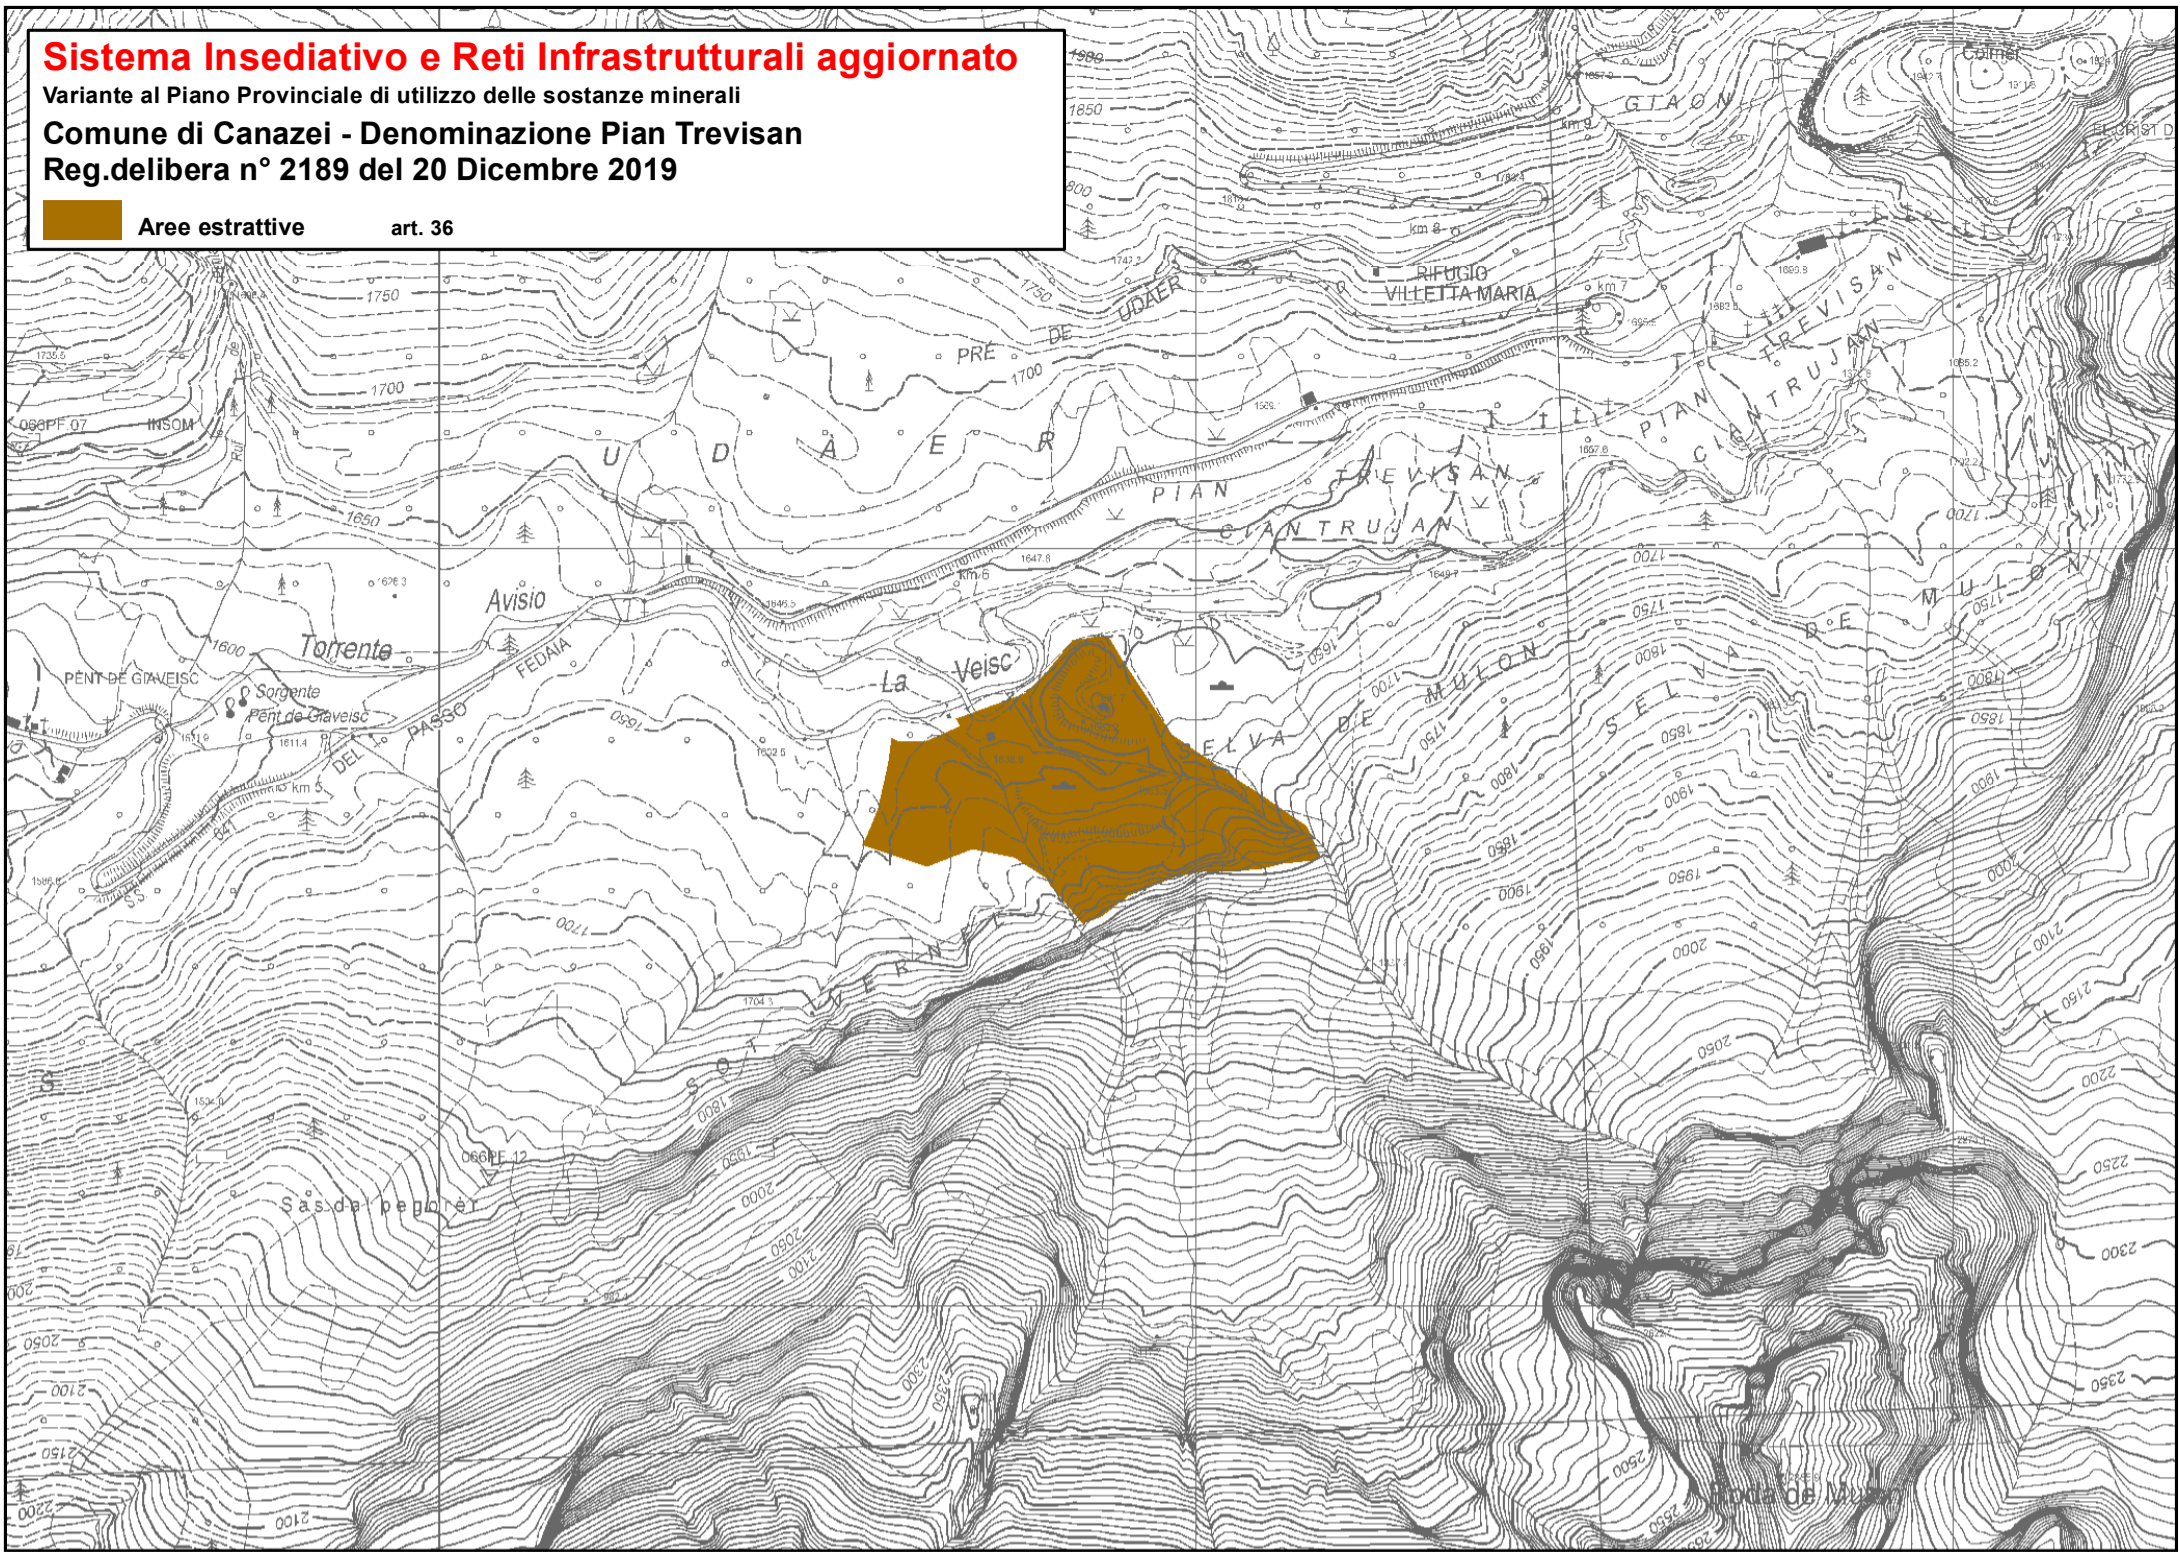

Sistema Insediativo e Reti Infrastrutturali prima dell' aggiornato

Variante al Piano Provinciale di utilizzo delle sostanze minerali

Comune di Canazei - Denominazione Pian Trevisan

Reg.delibera n° 2189 del 20 Dicembre 2019

 Aree estrattive art. 36

