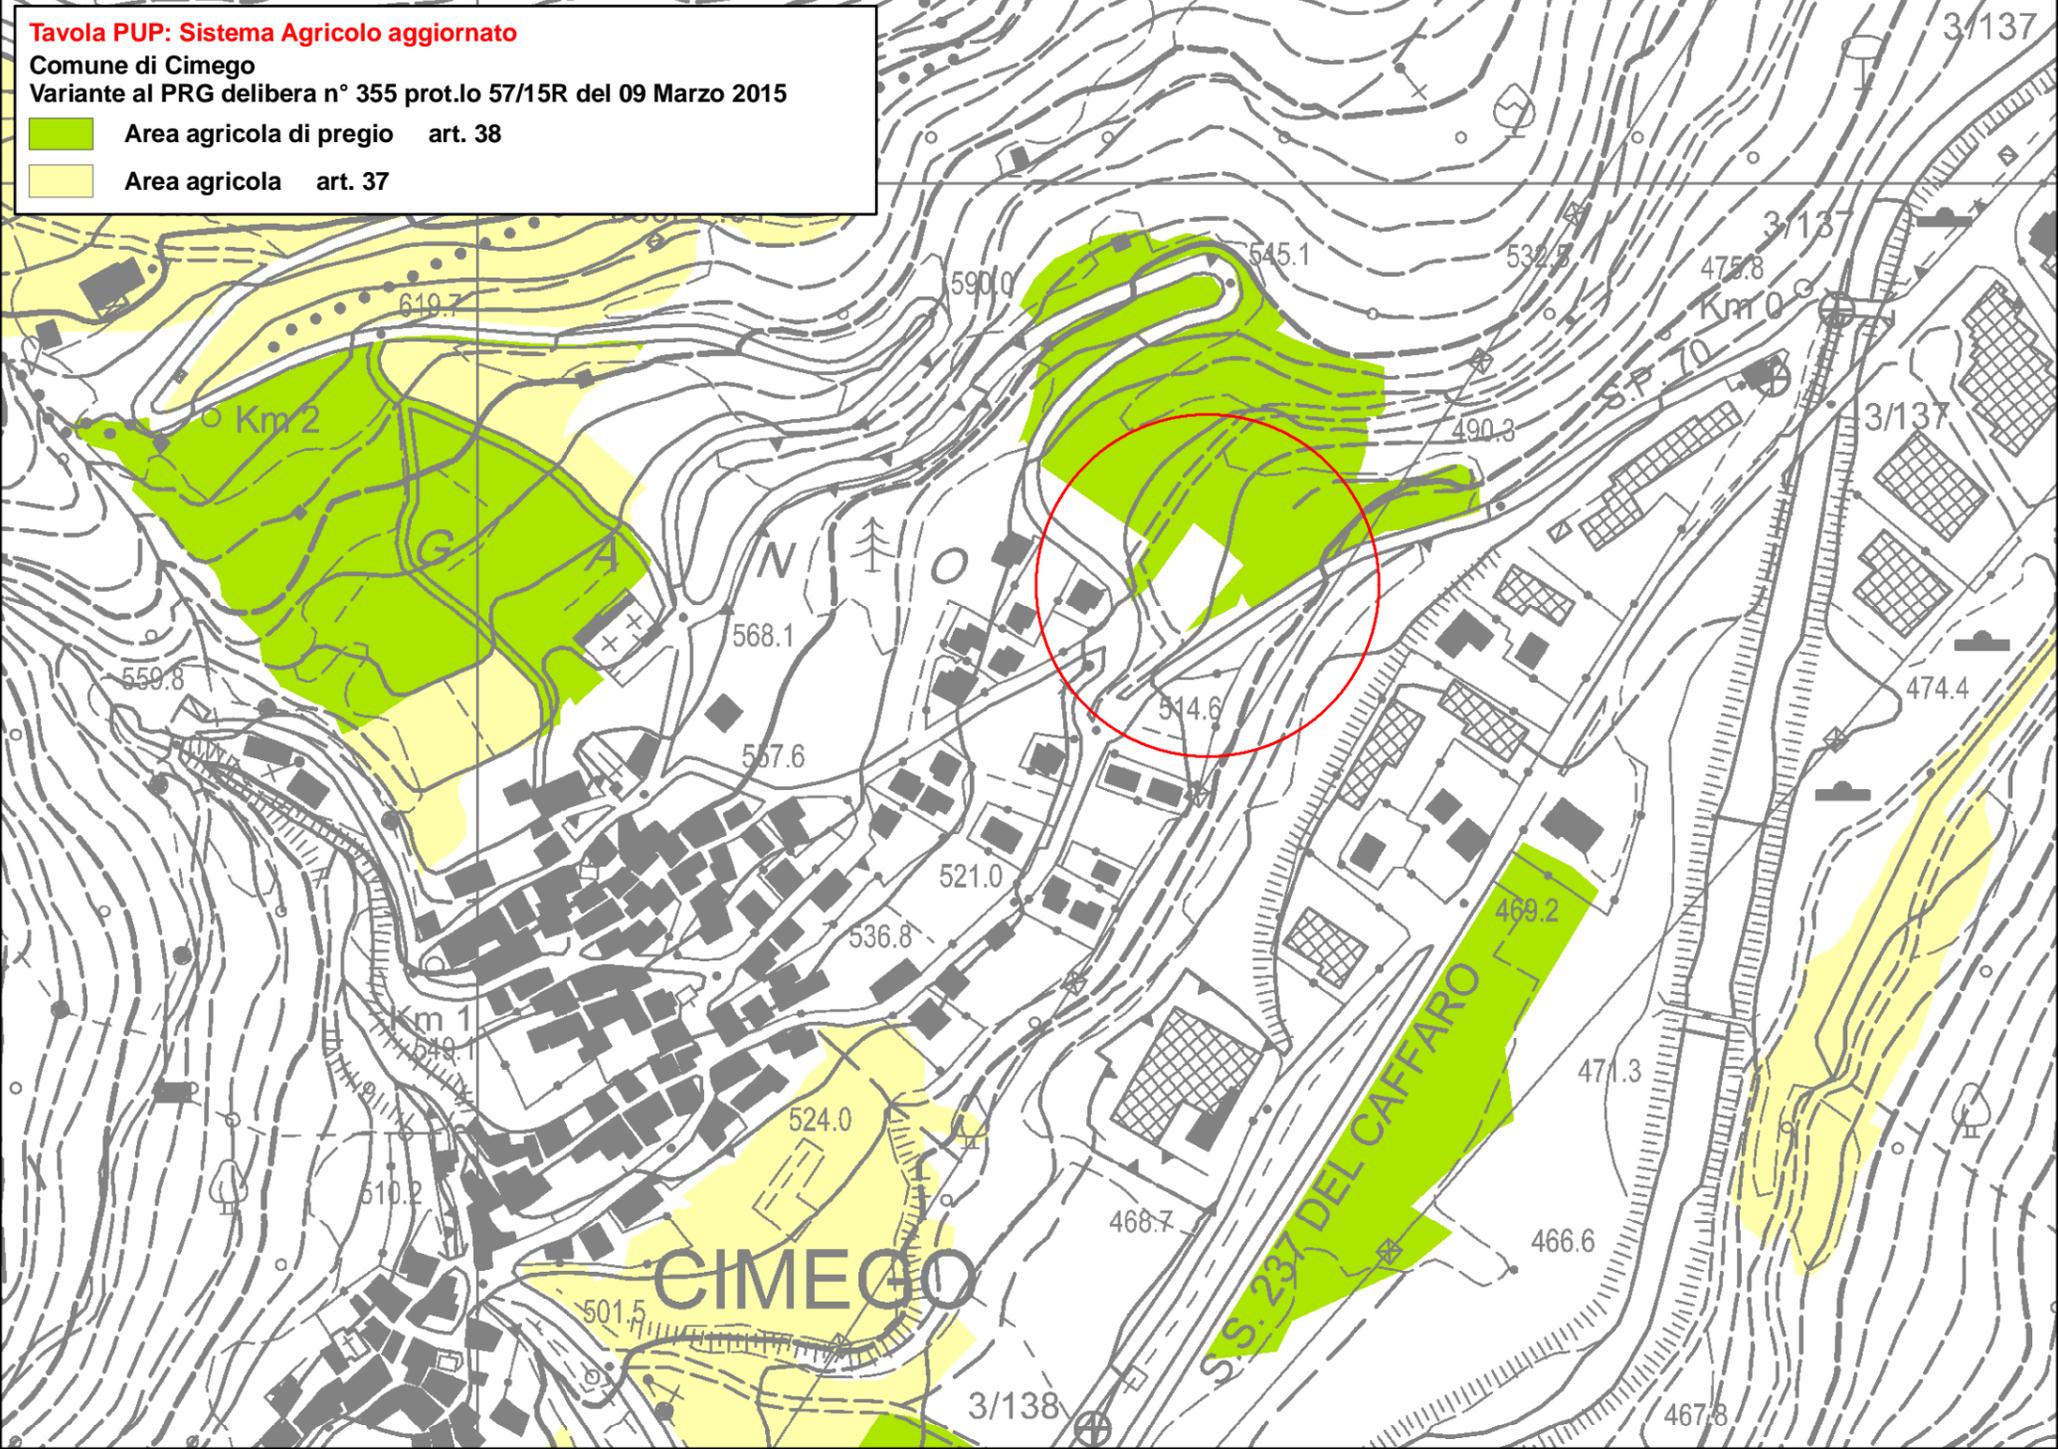


**Tavola PUP: Sistema Agricolo aggiornato**  
Comune di Cimego  
Variante al PRG delibera n° 355 prot.lo 57/15R del 09 Marzo 2015

- Area agricola di pregio art. 38
- Area agricola art. 37



**Tavola PUP: Sistema Agricolo prima dell' aggiornamento**  
Comune di Cimego  
Variante al PRG delibera n° 355 prot.lo 57/15R del 09 Marzo 2015

- Area agricola di pregio art. 38
- Area agricola art. 37

