

Tavola PUP: Sistema Insediativo e Reti Infrastrutturali aggiornato
Comune di Zambana
Variante al PRG delibera n° 627 Prot.lo n° xxx del 13 Aprile 2018
Area sciabile nell' ambito del Polo sciistico della Paganella

 Aree sciabili e sistemi piste-impianti art. 35

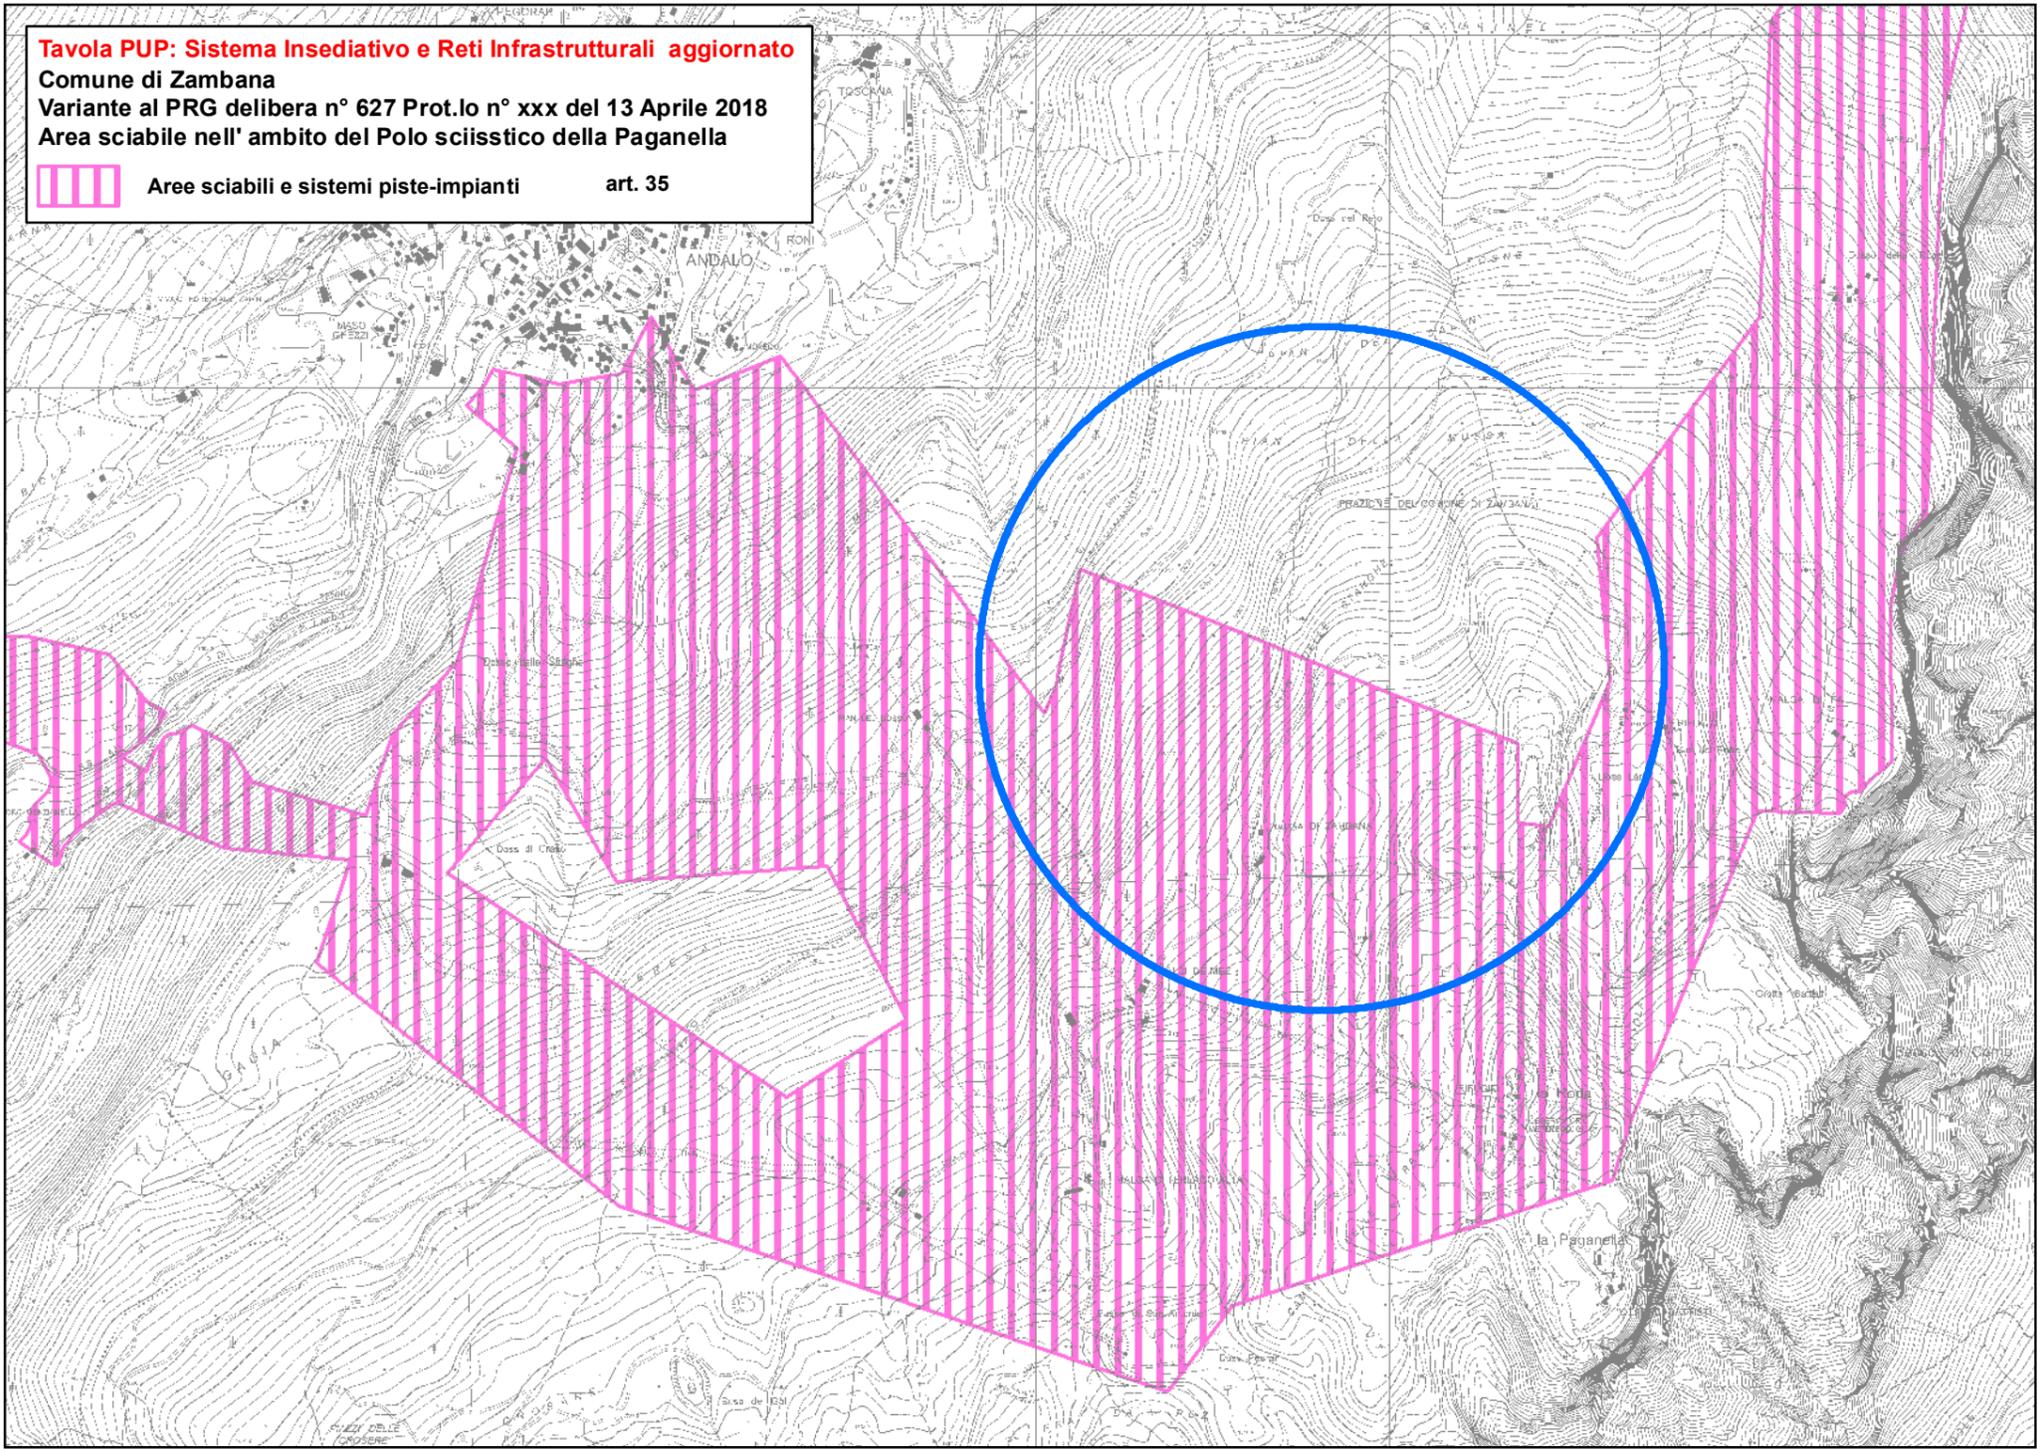


Tavola PUP: Sistema Insediativo e Reti Infrastrutturali da aggiornare
Comune di Zambana
Variante al PRG delibera n° 627 Prot.lo n° xxx del 13 Aprile 2018
Area sciabile nell' ambito del Polo sciistico della Paganella

 Aree sciabili e sistemi piste-impianti art. 35

