

Tavola PUP: Sistema Insediativo e Reti Infrastrutturali aggiornato
Comune di San Giovanni di Fassa/Sèn Jan - Territorio Poza di Fassa
Variante al PRG delibera n° 2101 dd. 20 Dicembre 2019
Adeguamento cartografico del perimetro delle aree sciabili

 Aree sciabili e sistemi piste-impianti art. 35

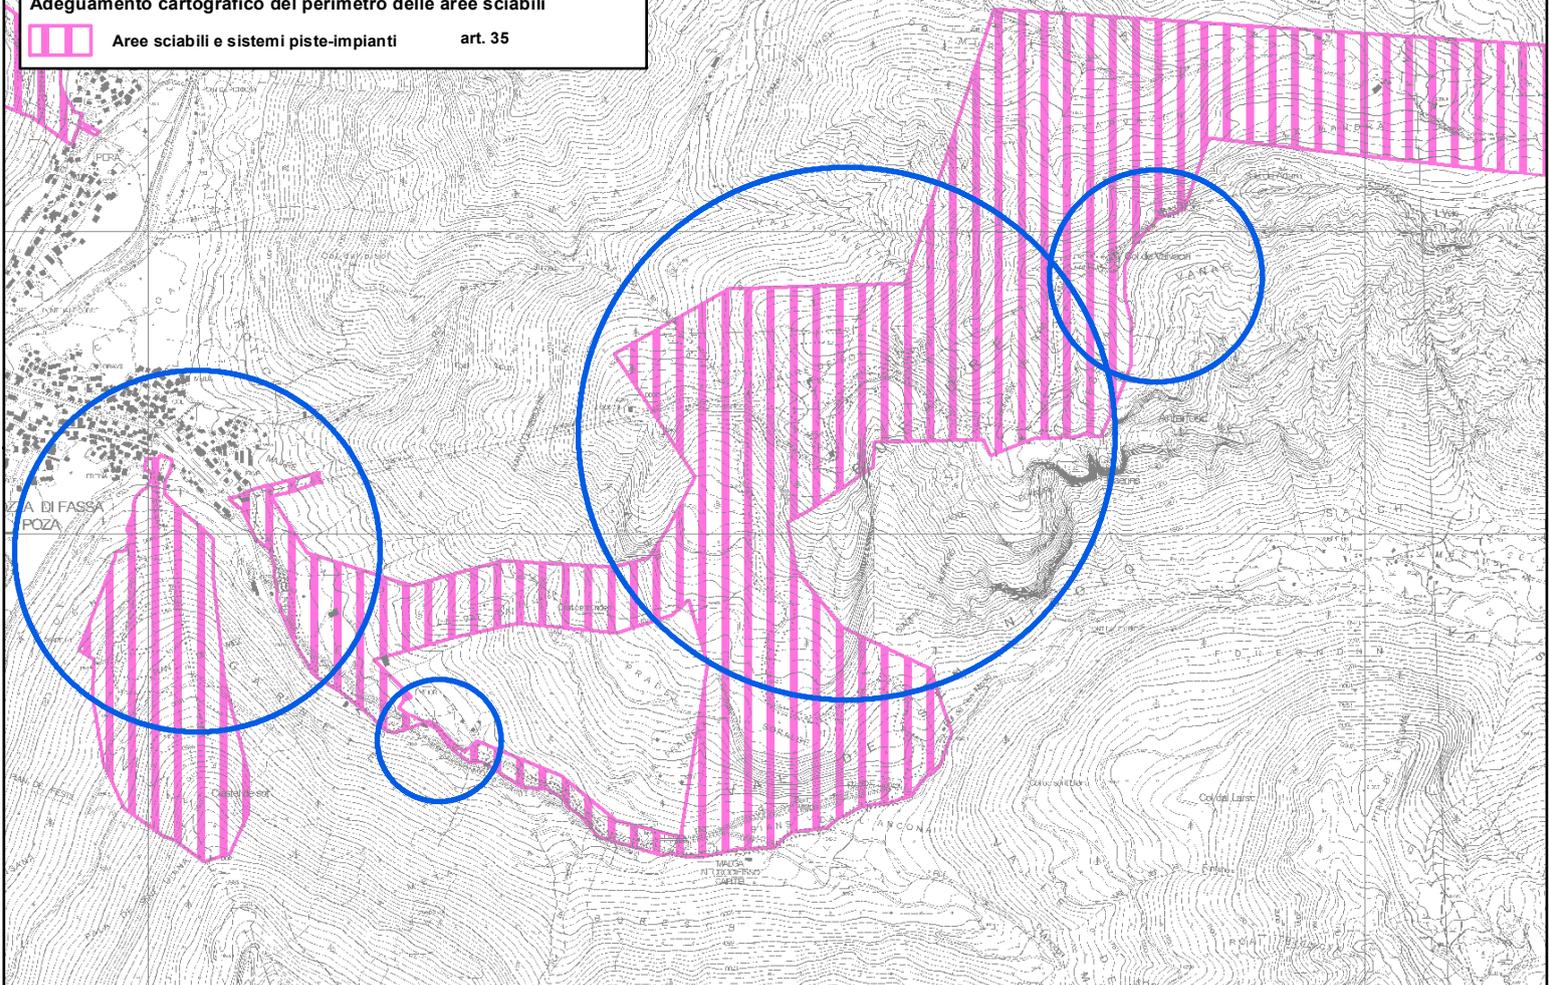


Tavola PUP: Sistema Insediativo e Reti Infrastrutturali da aggiornare
Comune di San Giovanni di Fassa/Sèn Jan - Territorio Poza di Fassa
Variante al PRG delibera n° 2101 dd. 20 Dicembre 2019
Adeguamento cartografico del perimetro delle aree sciabili

 Aree sciabili e sistemi piste-impianti art. 35

