

Tavola PUP: Sistema Agricolo aggiornato

Comune di Ossana

Variante al PRG delibera n° 549 prot.lo 75/15D del 07 Aprile 2015

Area agricola di pregio art. 38

Area agricola art. 37

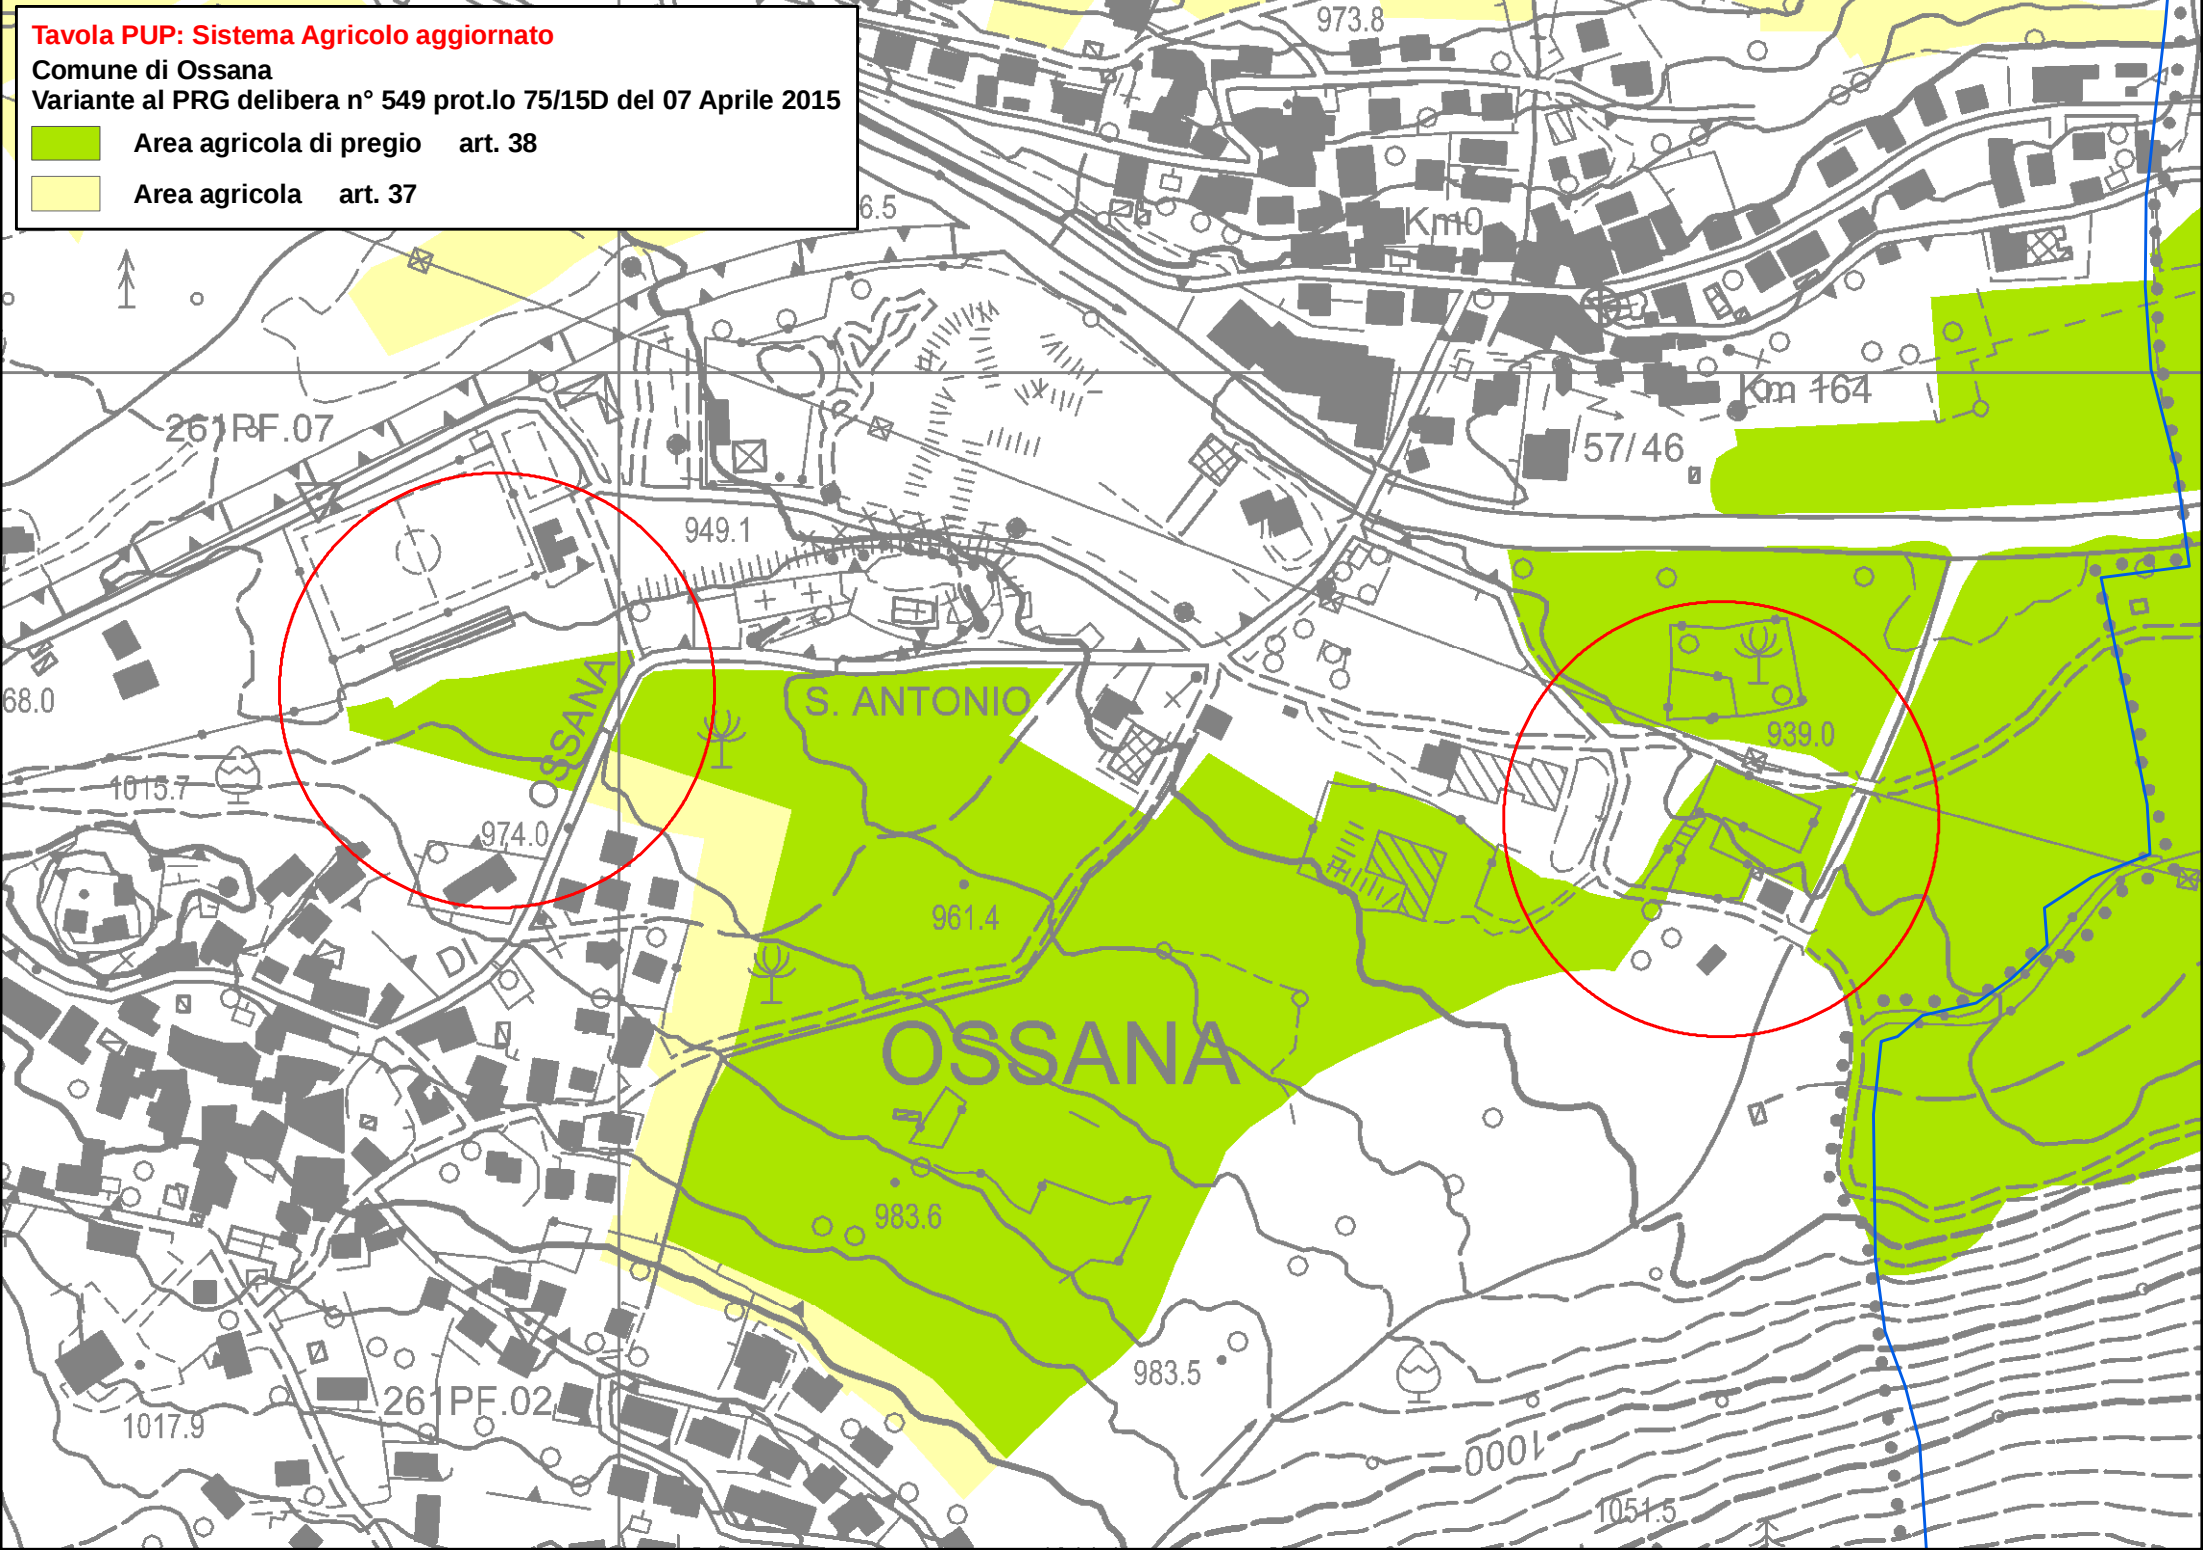


Tavola PUP: Sistema Agricolo prima dell' aggiornamento

Comune di Ossana

Variante al PRG delibera n° 549 prot.lo 75/15D del 07 Aprile 2015

Area agricola di pregio art. 38

Area agricola art. 37

