

Tavola PUP: Sistema Insediativo e Reti Infrastrutturali aggiornato
Comune di Pinzolo
Variante al PRG delibera n° 529 dd. 19 Aprile 2019
Adeguamento cartografico del perimetro delle aree sciabili

 Aree sciabili e sistemi piste-impianti art. 35

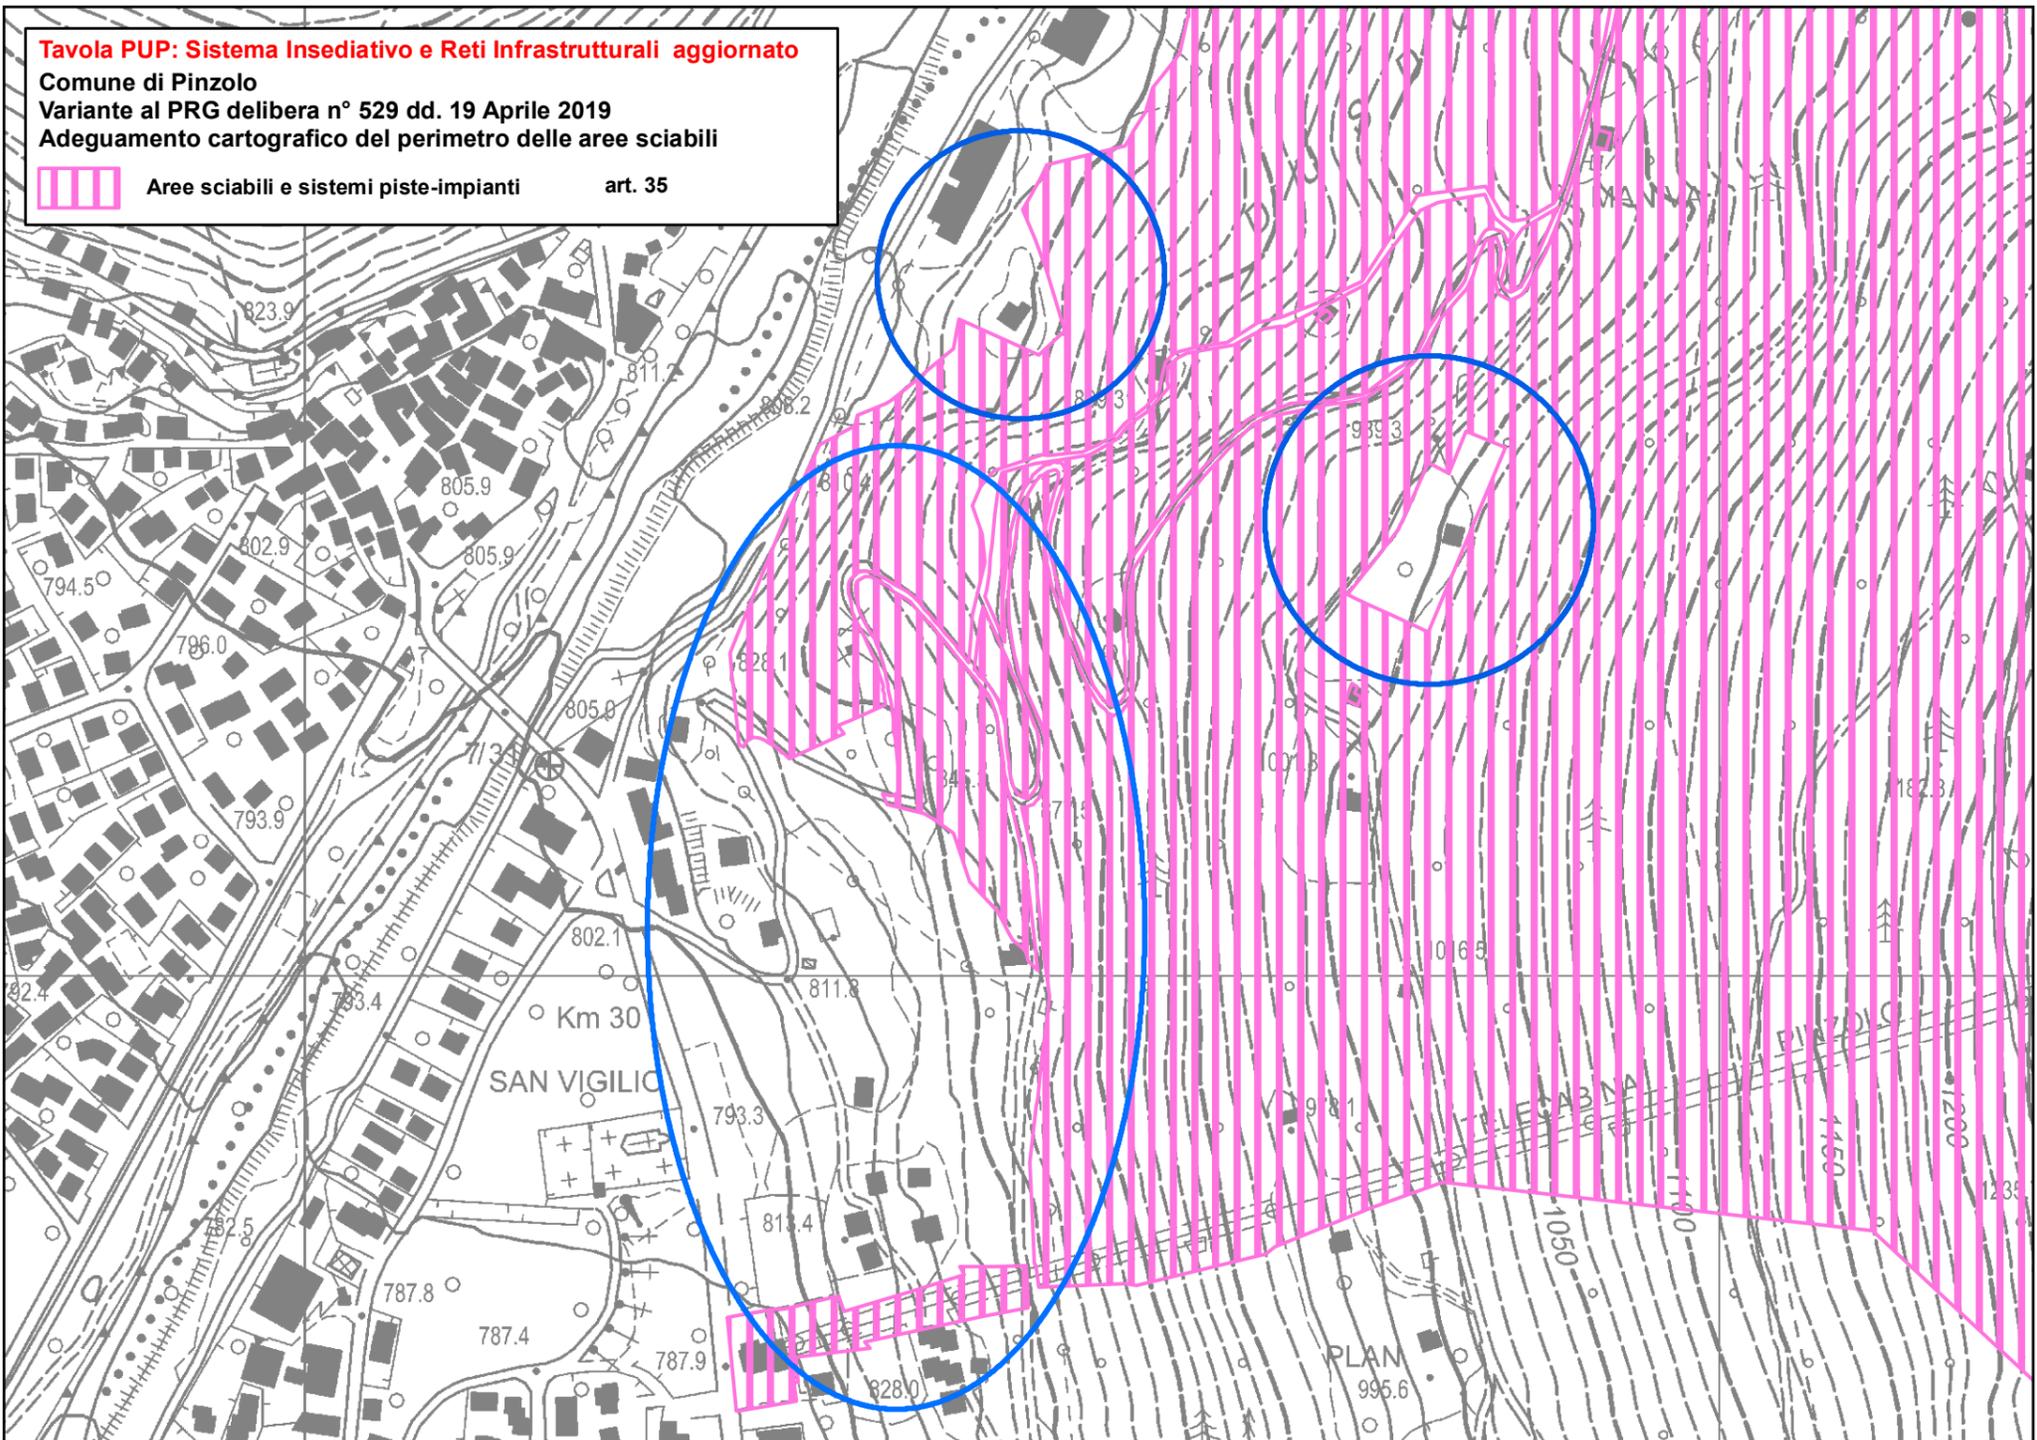


Tavola PUP: Sistema Insediativo e Reti Infrastrutturali da aggiornare
Comune di Pinzolo
Variante al PRG delibera n° 529 dd. 19 Aprile 2019
Adeguamento cartografico del perimetro delle aree sciabili

 Aree sciabili e sistemi piste-impianti art. 35

