








Tavola PUP: Sistema Insediativo e Reti Infrastrutturali aggiornato
Dettaglio aree produttive del settore secondario di livello provinciale
Piano stralcio al PTC della Comunità della Val di Non - Comune di Cles
Delibera Giunta Provinciale n° 188 del 12 febbraio 2021

- | | | | |
|---|---|---|-----------------------|
|  | Insediami storici |  | Zone per insediamenti |
|  | Aree per attrezzature di livello provinciale | art. 31 | |
|  | Aree di riqualificazione urbana e territoriale | art. 34 | |
|  | Aree produttive del settore secondario di livello provinciale esistenti | art. 33 | |
| | di progetto | | di riserva |
|  | |  | |

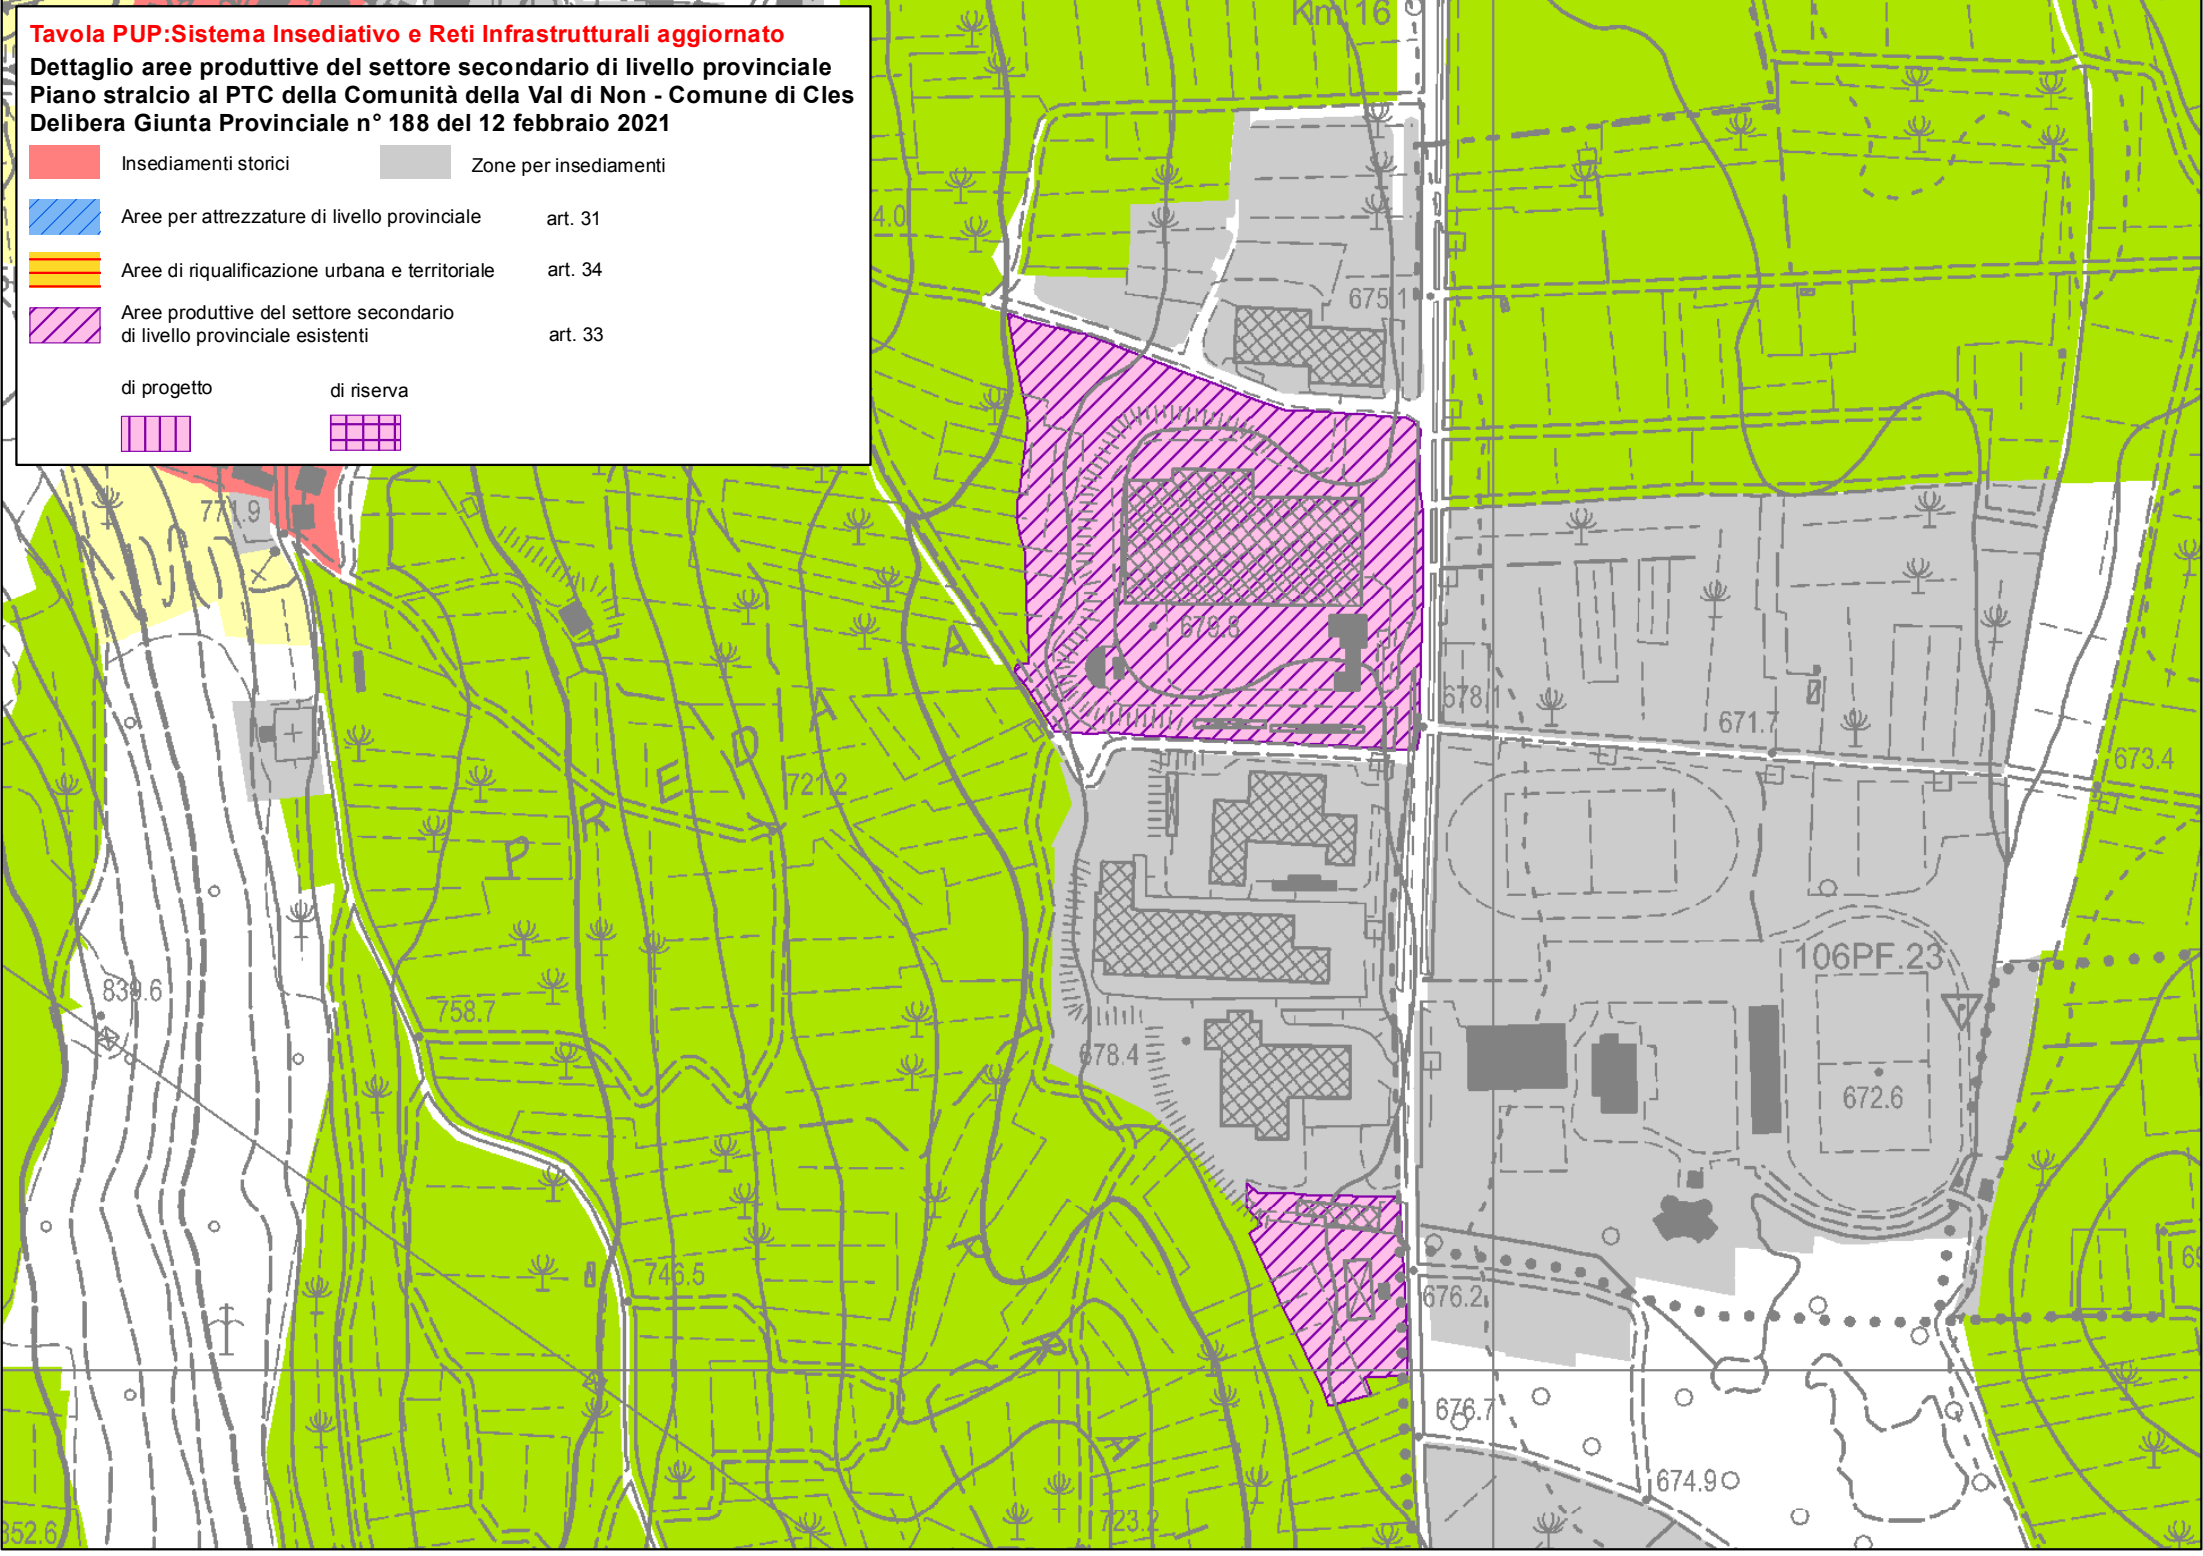









Tavola PUP: Sistema Insediativo e Reti Infrastrutturali prima dell'aggiornamento
Dettaglio aree produttive del settore secondario di livello provinciale
Piano stralcio al PTC della Comunità della Val di Non - Comune di Cles
Delibera Giunta Provinciale n° 188 del 12 febbraio 2021

- | | | | |
|---|---|---|-----------------------|
|  | Insediami storici |  | Zone per insediamenti |
|  | Aree per attrezzature di livello provinciale | art. 31 | |
|  | Aree di riqualificazione urbana e territoriale | art. 34 | |
|  | Aree produttive del settore secondario di livello provinciale esistenti | art. 33 | |
| | di progetto | | di riserva |
|  | |  | |

