

Tavola PUP: Sistema Agricolo aggiornato
Comune di Commezzadura
Variante al PRG delibera n° 966 prot.lo 136/15D del 08 Giugno 2015

- Area agricola di pregio art. 38
- Area agricola art. 37

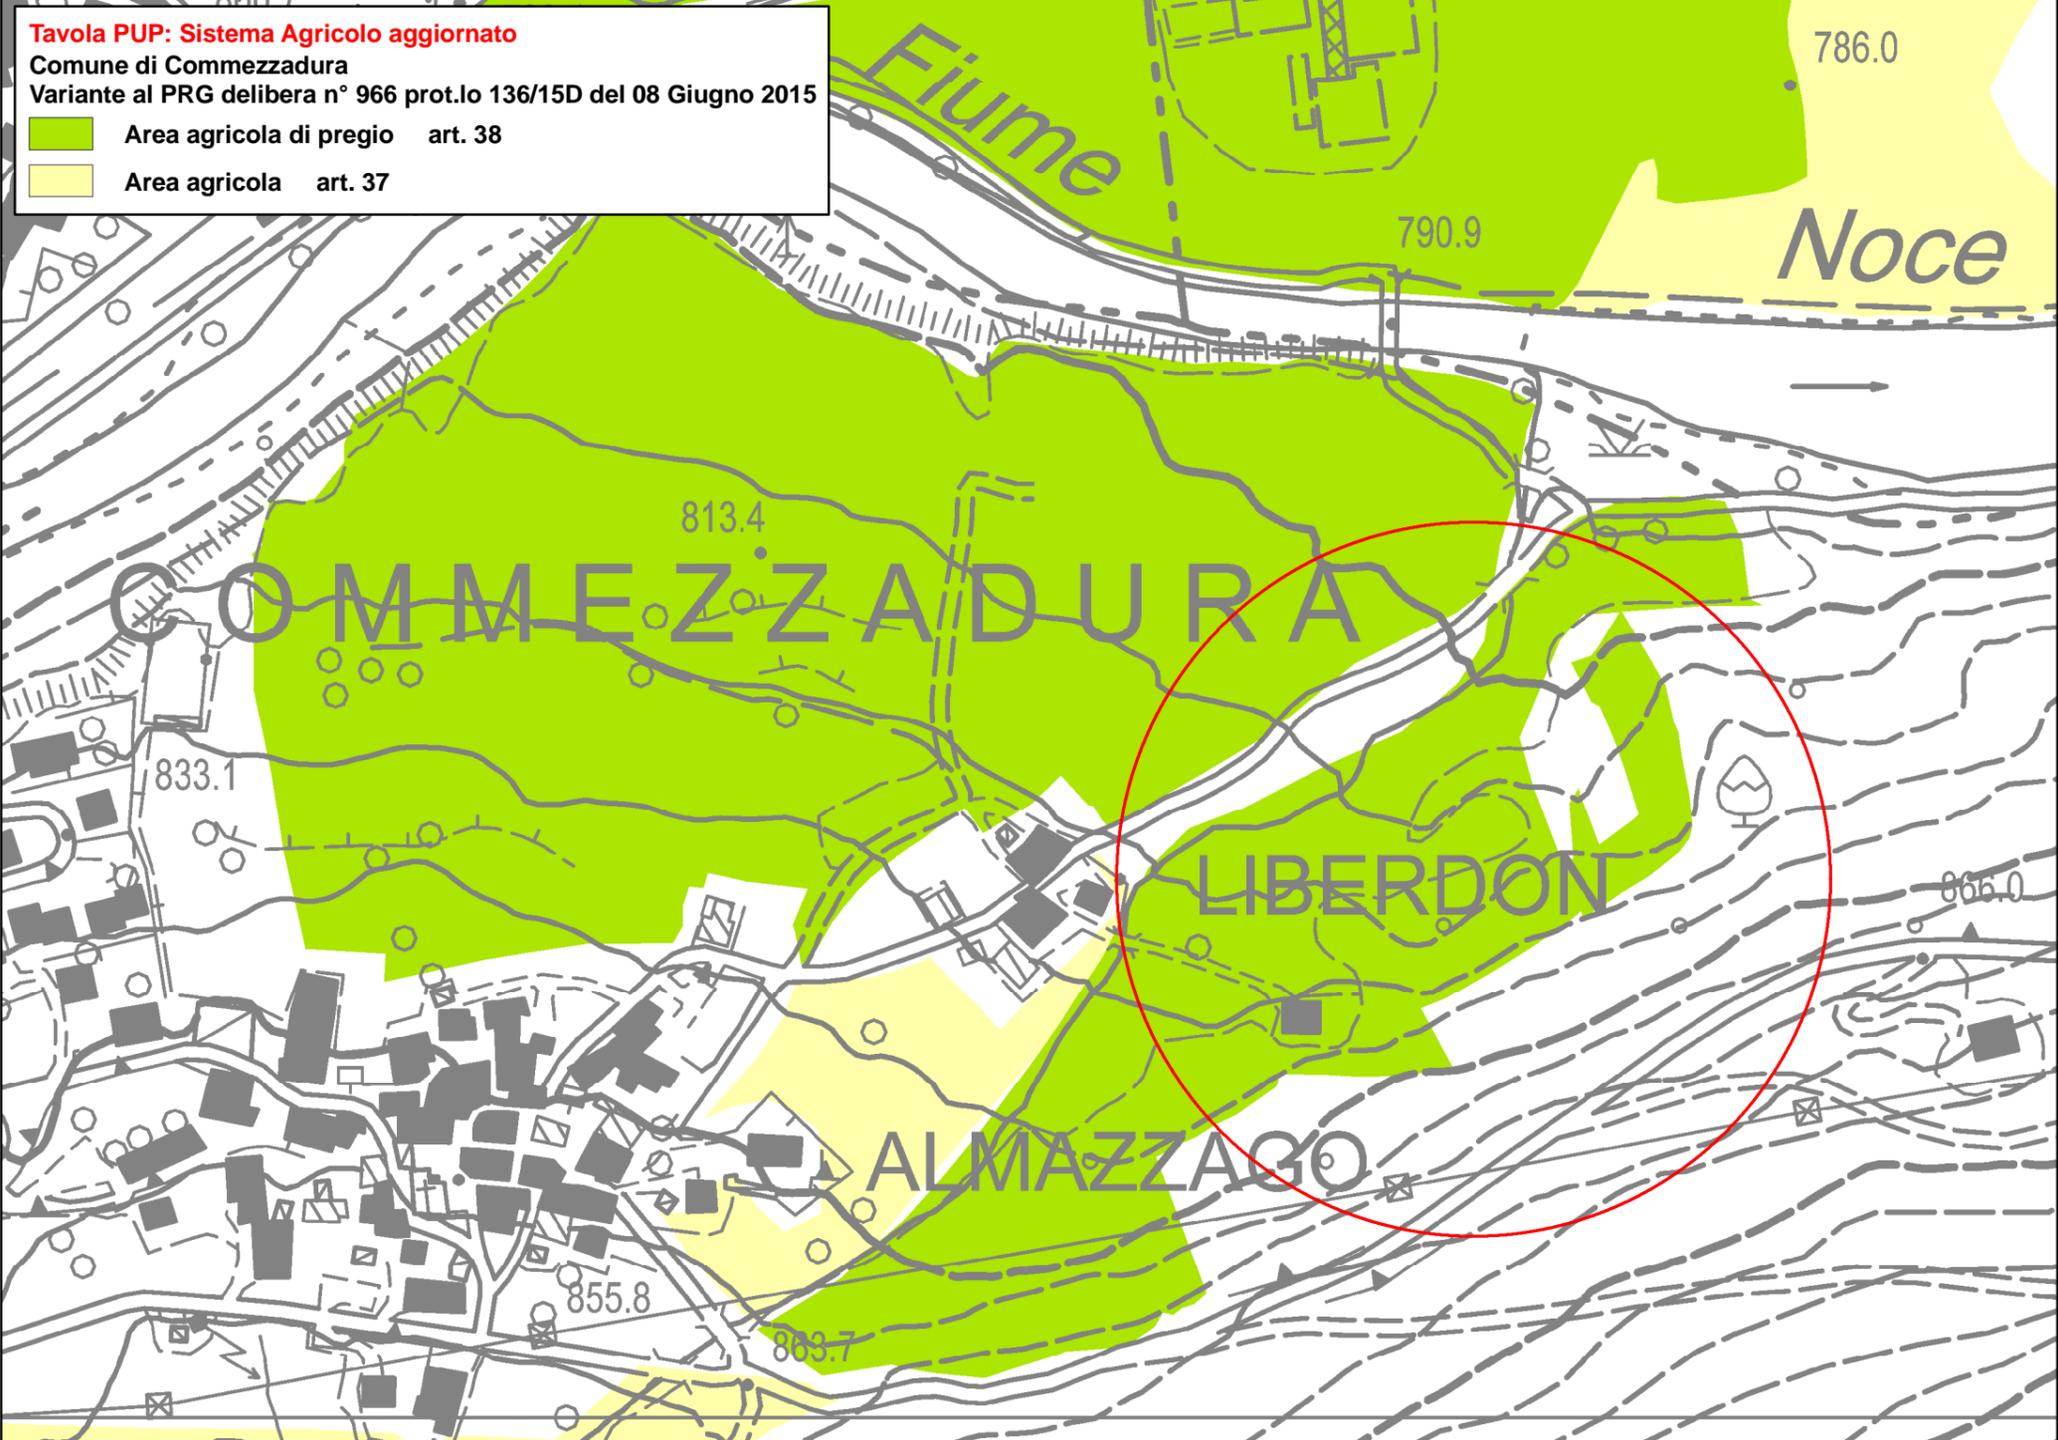


Tavola PUP: Sistema Agricolo prima dell' aggiornamento
Comune di Commezzadura
Variante al PRG delibera n° 966 prot.lo 136/15D del 08 Giugno 2015

- Area agricola di pregio art. 38
- Area agricola art. 37

