

Tavola PUP: Sistema Agricolo aggiornato
Comune di Predazzo
Variante al PRG delibera n° 1127 prot.lo 153/15cdz del 06 Luglio 2015

- Area agricola di pregio art. 38
- Area agricola art. 37

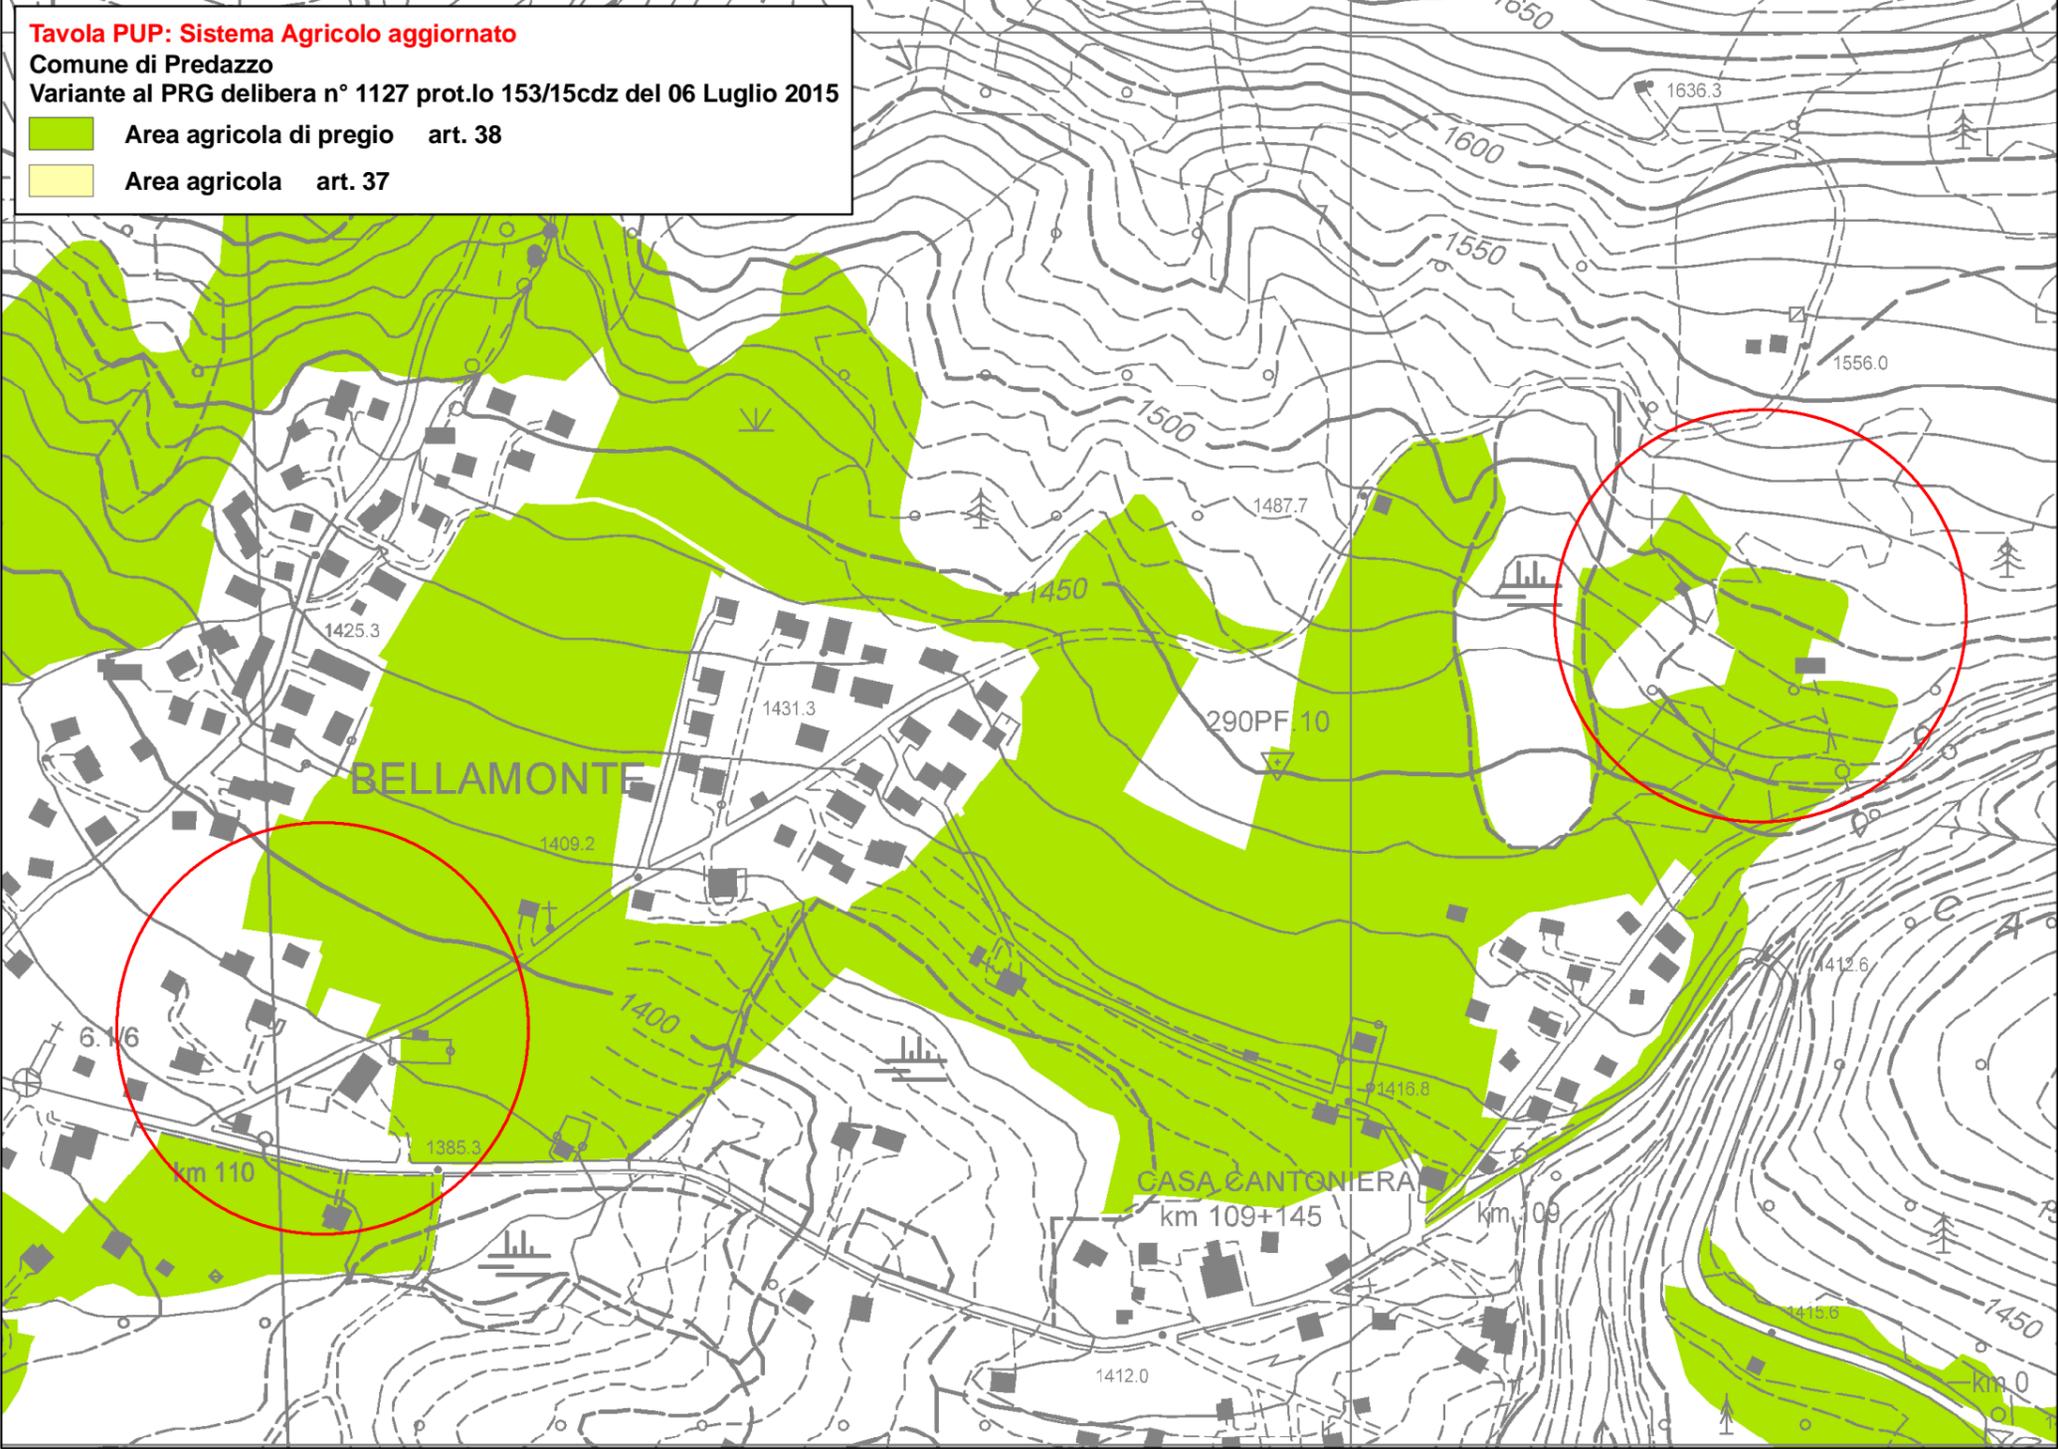


Tavola PUP: Sistema Agricolo prima dell' aggiornamento
Comune di Predazzo
Variante al PRG delibera n° 1127 prot.lo 153/15cdz del 06 Luglio 2015

- Area agricola di pregio art. 38
- Area agricola art. 37

