

Tavola PUP: Sistema Agricolo aggiornato

Comune di Pergine Valsugana

Variante al PRG delibera n° 1579 Prot.lo n°215/16R del 16 Settembre 2016

Area agricola di pregio

art. 38

Area agricola

art. 37

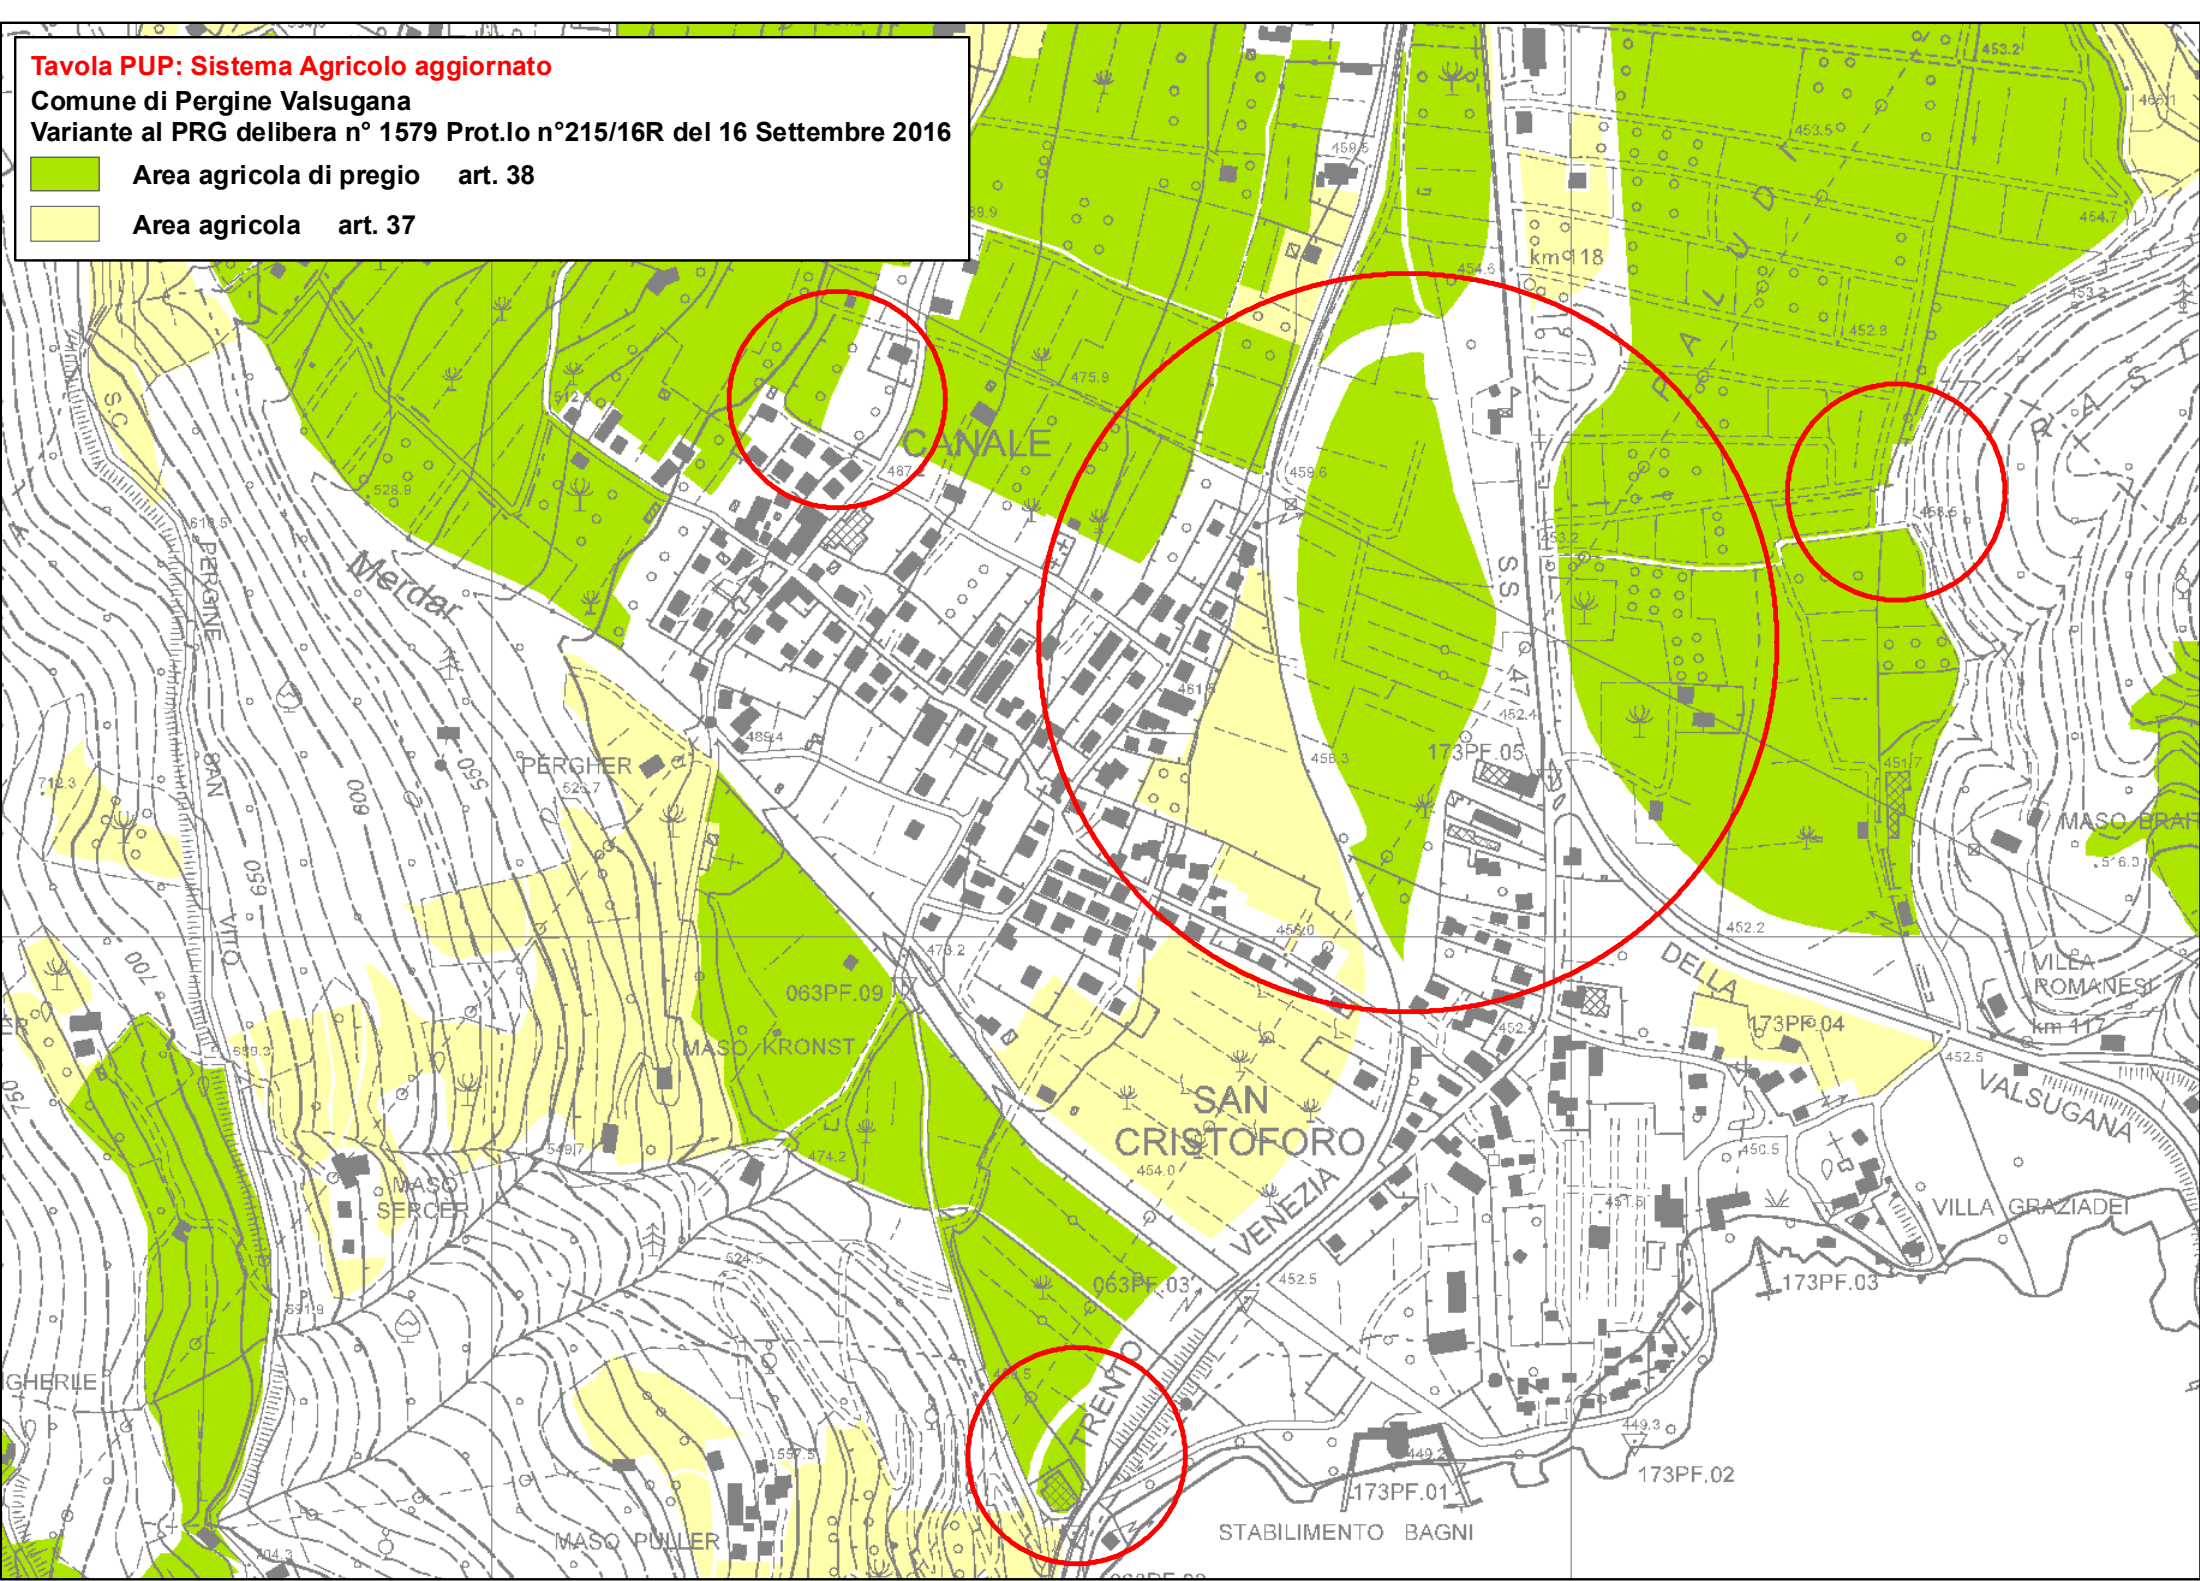


Tavola PUP: Sistema Agricolo prima dell' aggiornamento

Comune di Pergine Valsugana

Variante al PRG delibera n° 1579 prot.lo 215/16R del 16 Settembre 2016

Area agricola di pregio

art. 38

Area agricola

art. 37

