


Sistema Insediativo e Reti Infrastrutturali aggiornato

Comune di Brentonico - Reg.delibera n° 1390 del 13 Settembre 2019

Variante al Piano Provinciale di utilizzo delle sostanze minerali

 Aree estrattive art. 36

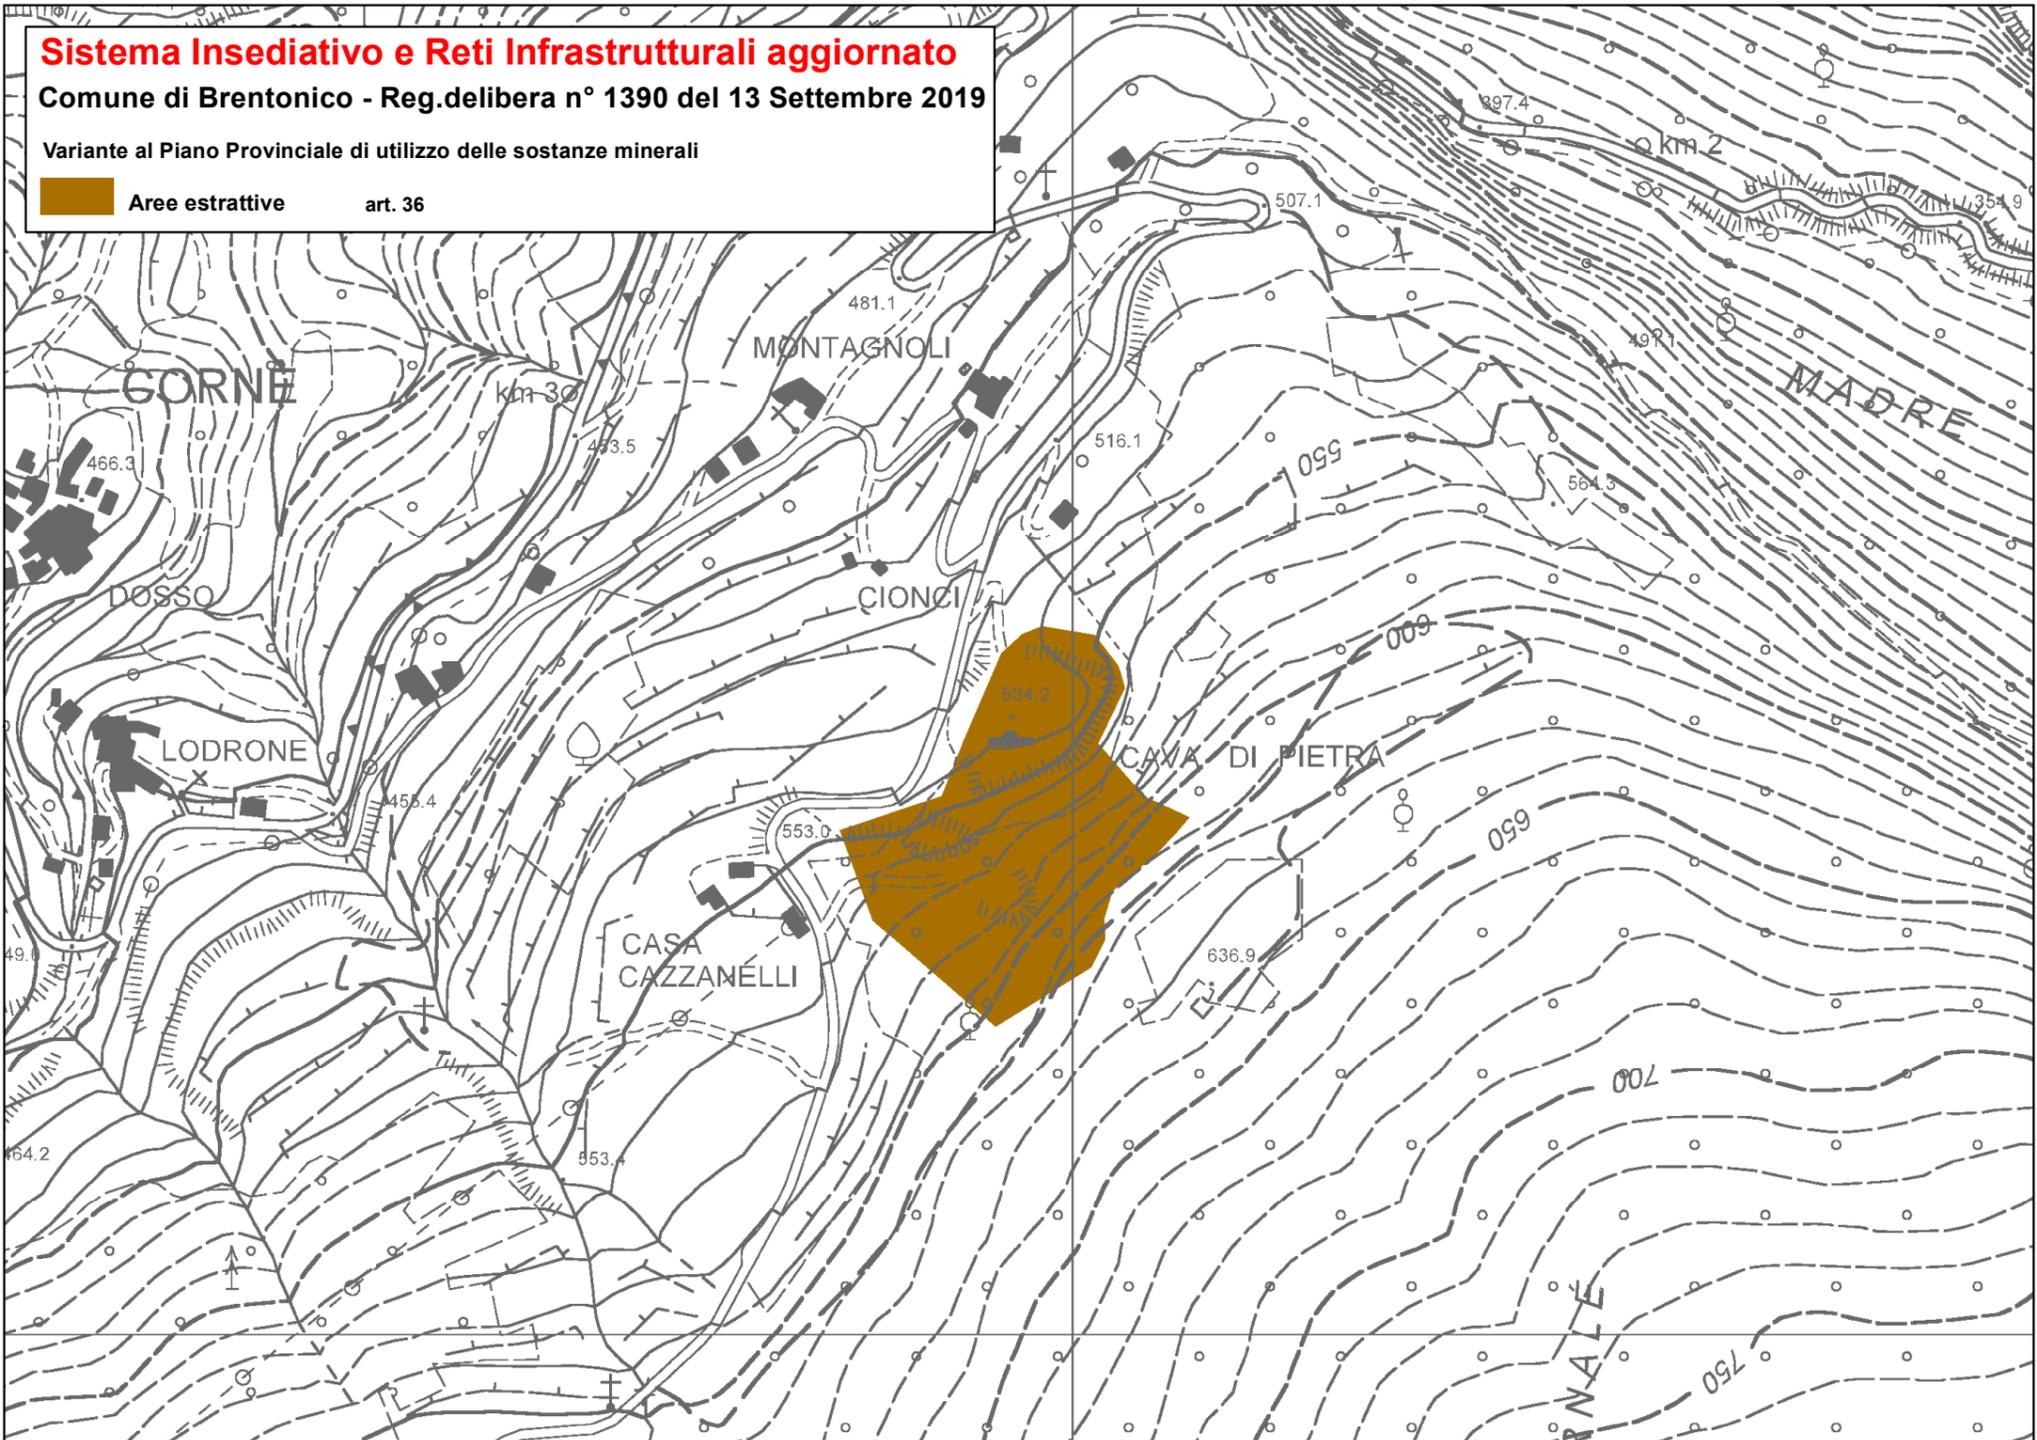

Sistema Insediativo e Reti Infrastrutturali prima dell' aggiornato

Comune di Brentonico - Reg.delibera n° 1390 del 13 Settembre 2019

Variante al Piano Provinciale di utilizzo delle sostanze minerali

 Aree estrattive art. 36

