

Tavola PUP: Sistema Insediativo e Reti Infrastrutturali aggiornato
Comune di Terragnolo
Variante al PRG delibera n° 1548 Prot.lo n° 239/15D del 14 Settembre 2015

 Aree sciabili e sistemi piste-impianti art. 35

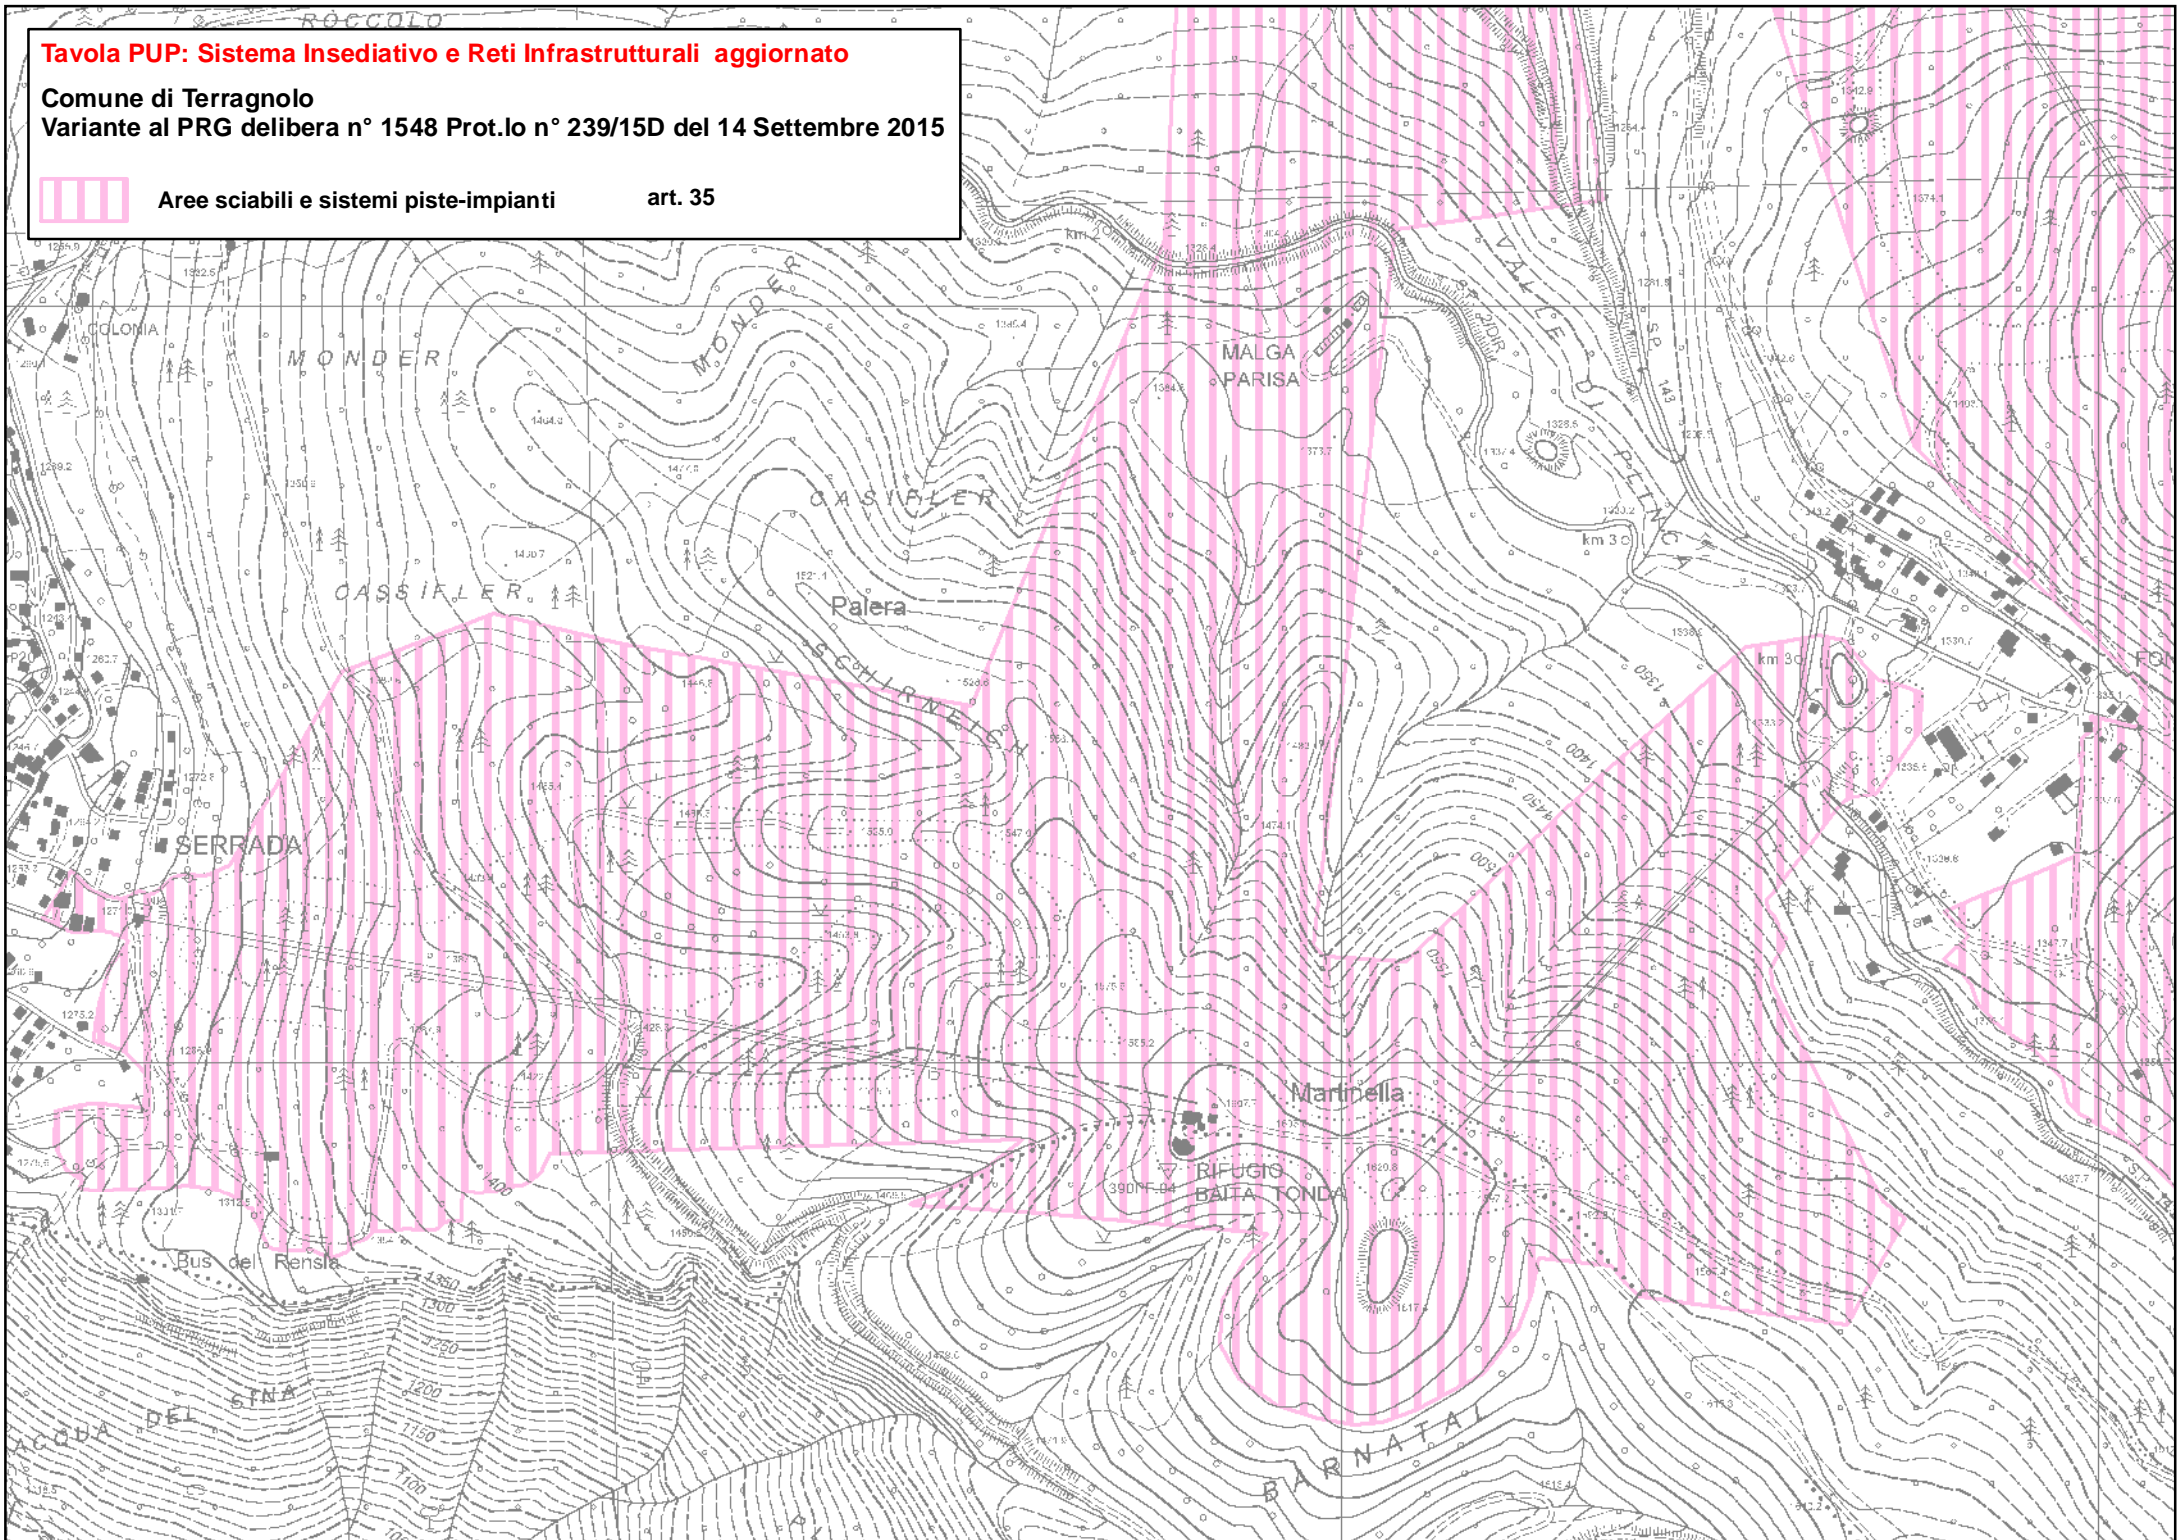


Tavola PUP: Sistema Insediativo e Reti Infrastrutturali da aggiornare
Comune di Terragnolo
Variante al PRG delibera n° 1548 Prot.lo n° 239/15D del 14 Settembre 2015

 Aree sciabili e sistemi piste-impianti art. 35

