

Tavola PUP: Sistema Agricolo aggiornato
Dettaglio aree agricole e agricole di pregio
Variante PRG Comune di Trento - accordo urbanistico Zona APP3 in via ponte a Ravina
Delibera Giunta Provinciale n° 909 dd. 03 Luglio 2020

- Area agricola di pregio art. 38
- Area agricola art. 37

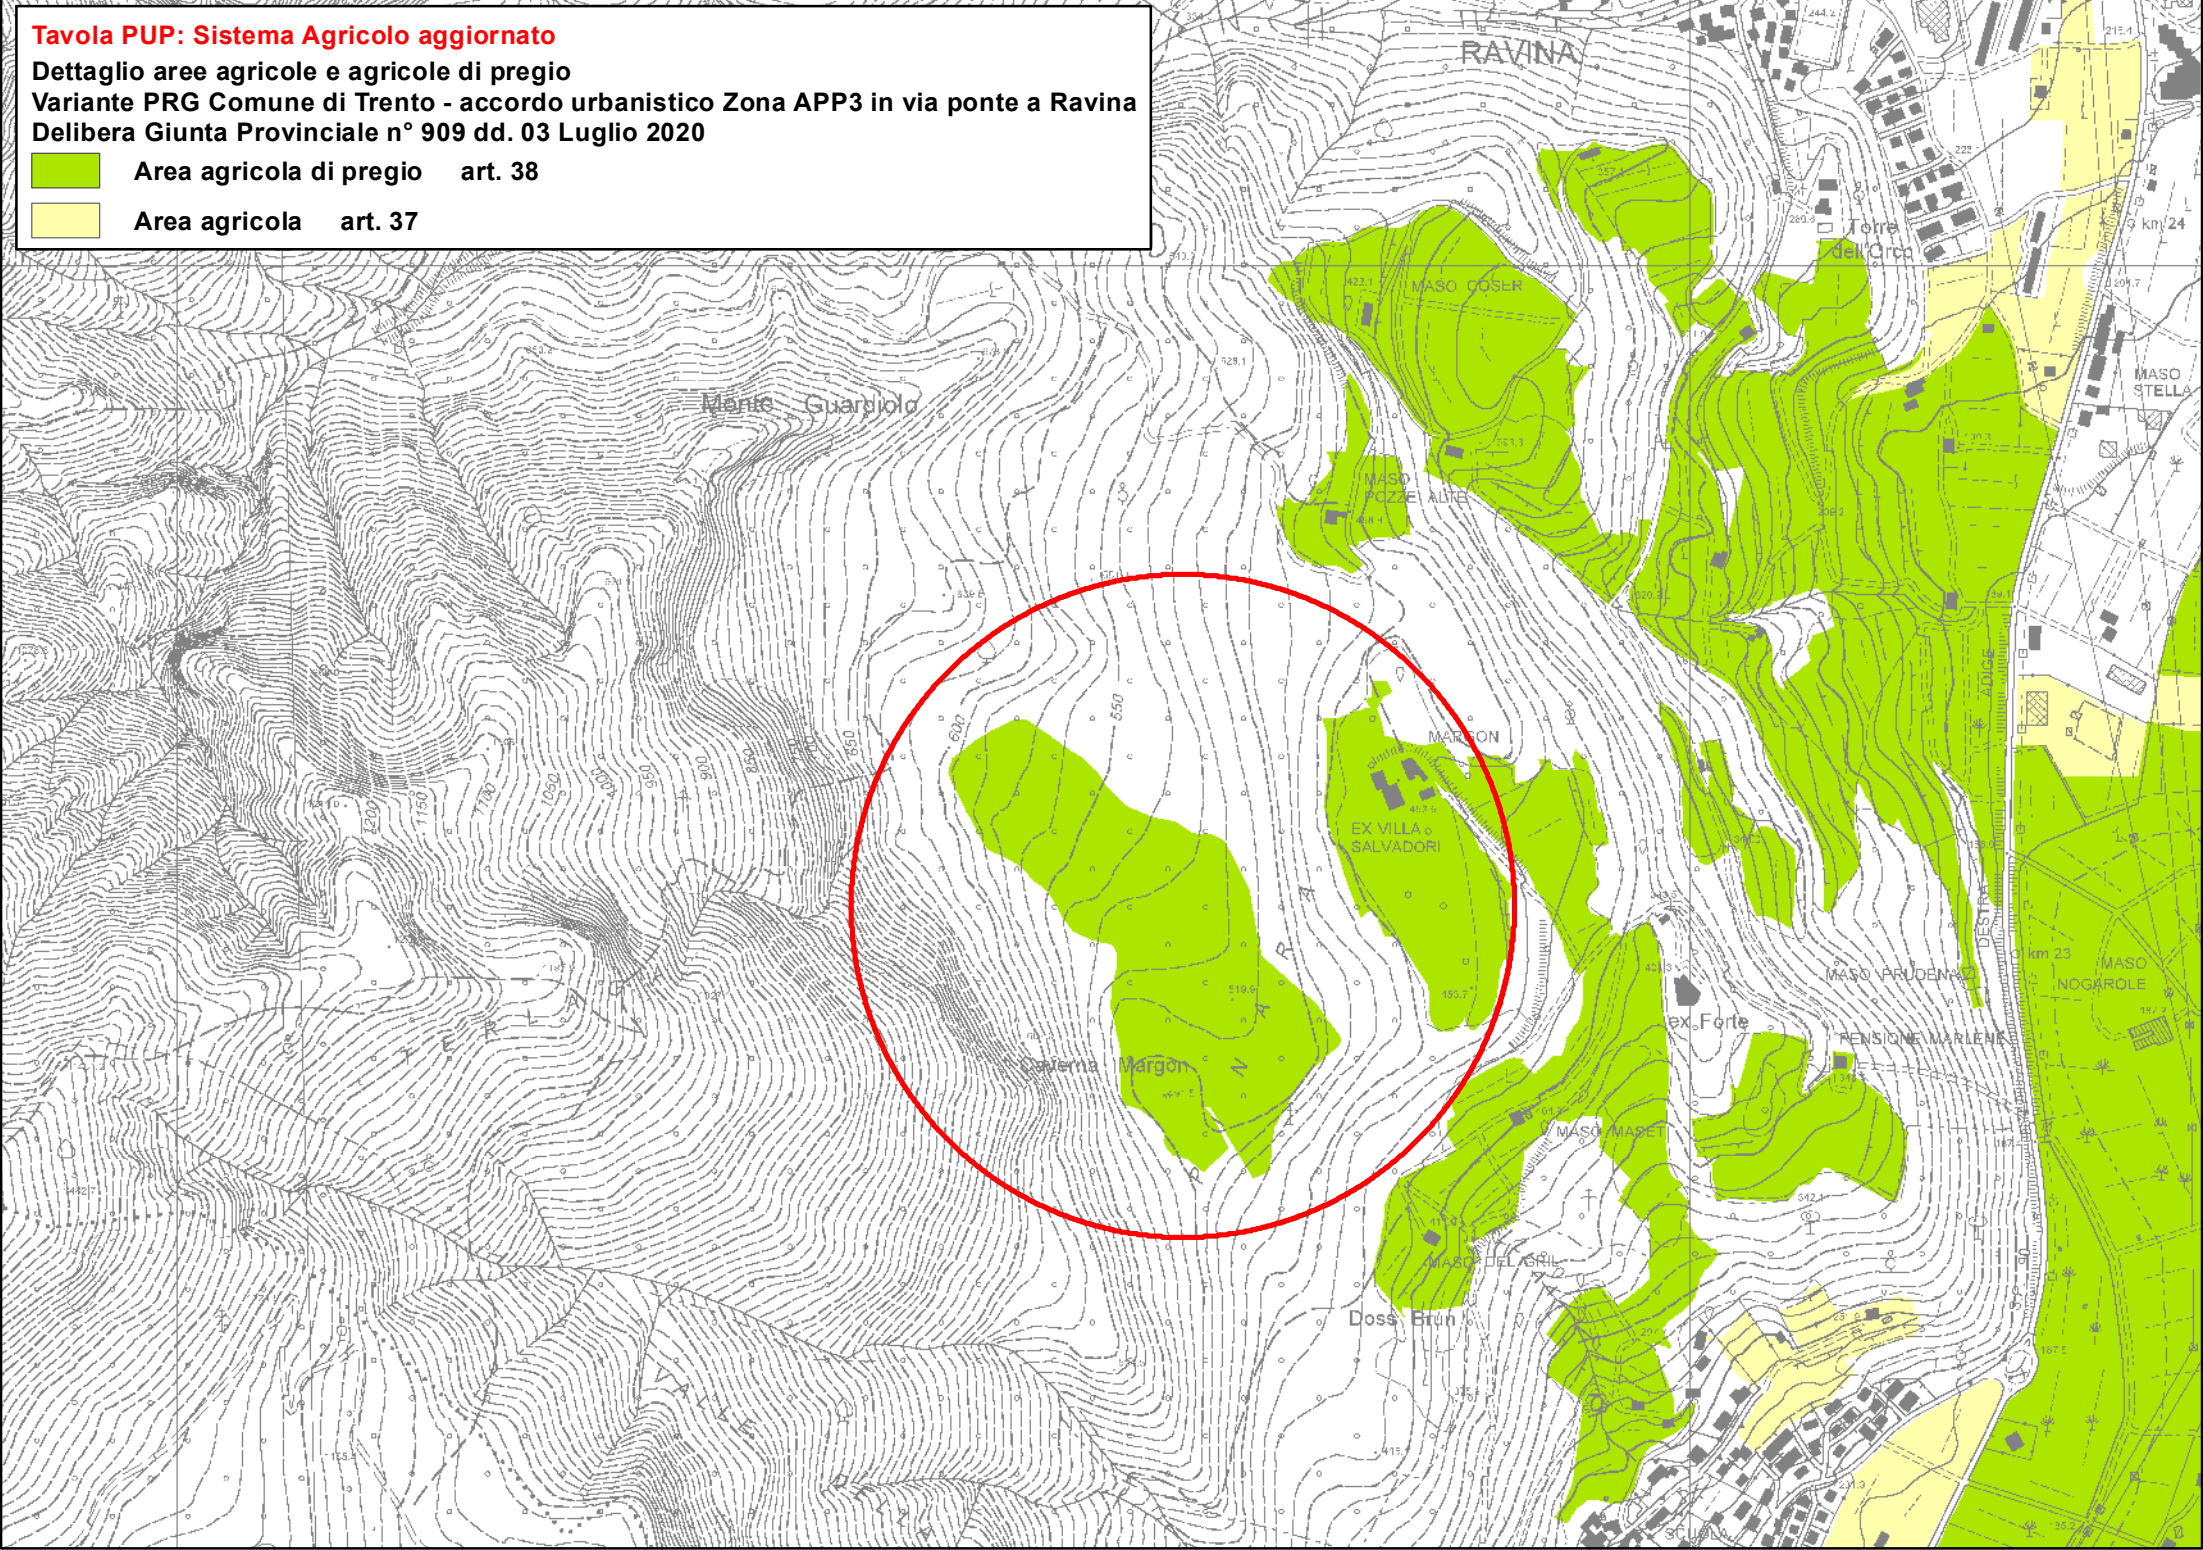


Tavola PUP: Sistema Agricolo prima dell' aggiornamento
Dettaglio aree agricole e agricole di pregio
Variante PRG Comune di Trento - accordo urbanistico Zona APP3 in via ponte a Ravina
Delibera Giunta Provinciale n° 909 dd. 03 Luglio 2020

- Area agricola di pregio art. 38
- Area agricola art. 37

