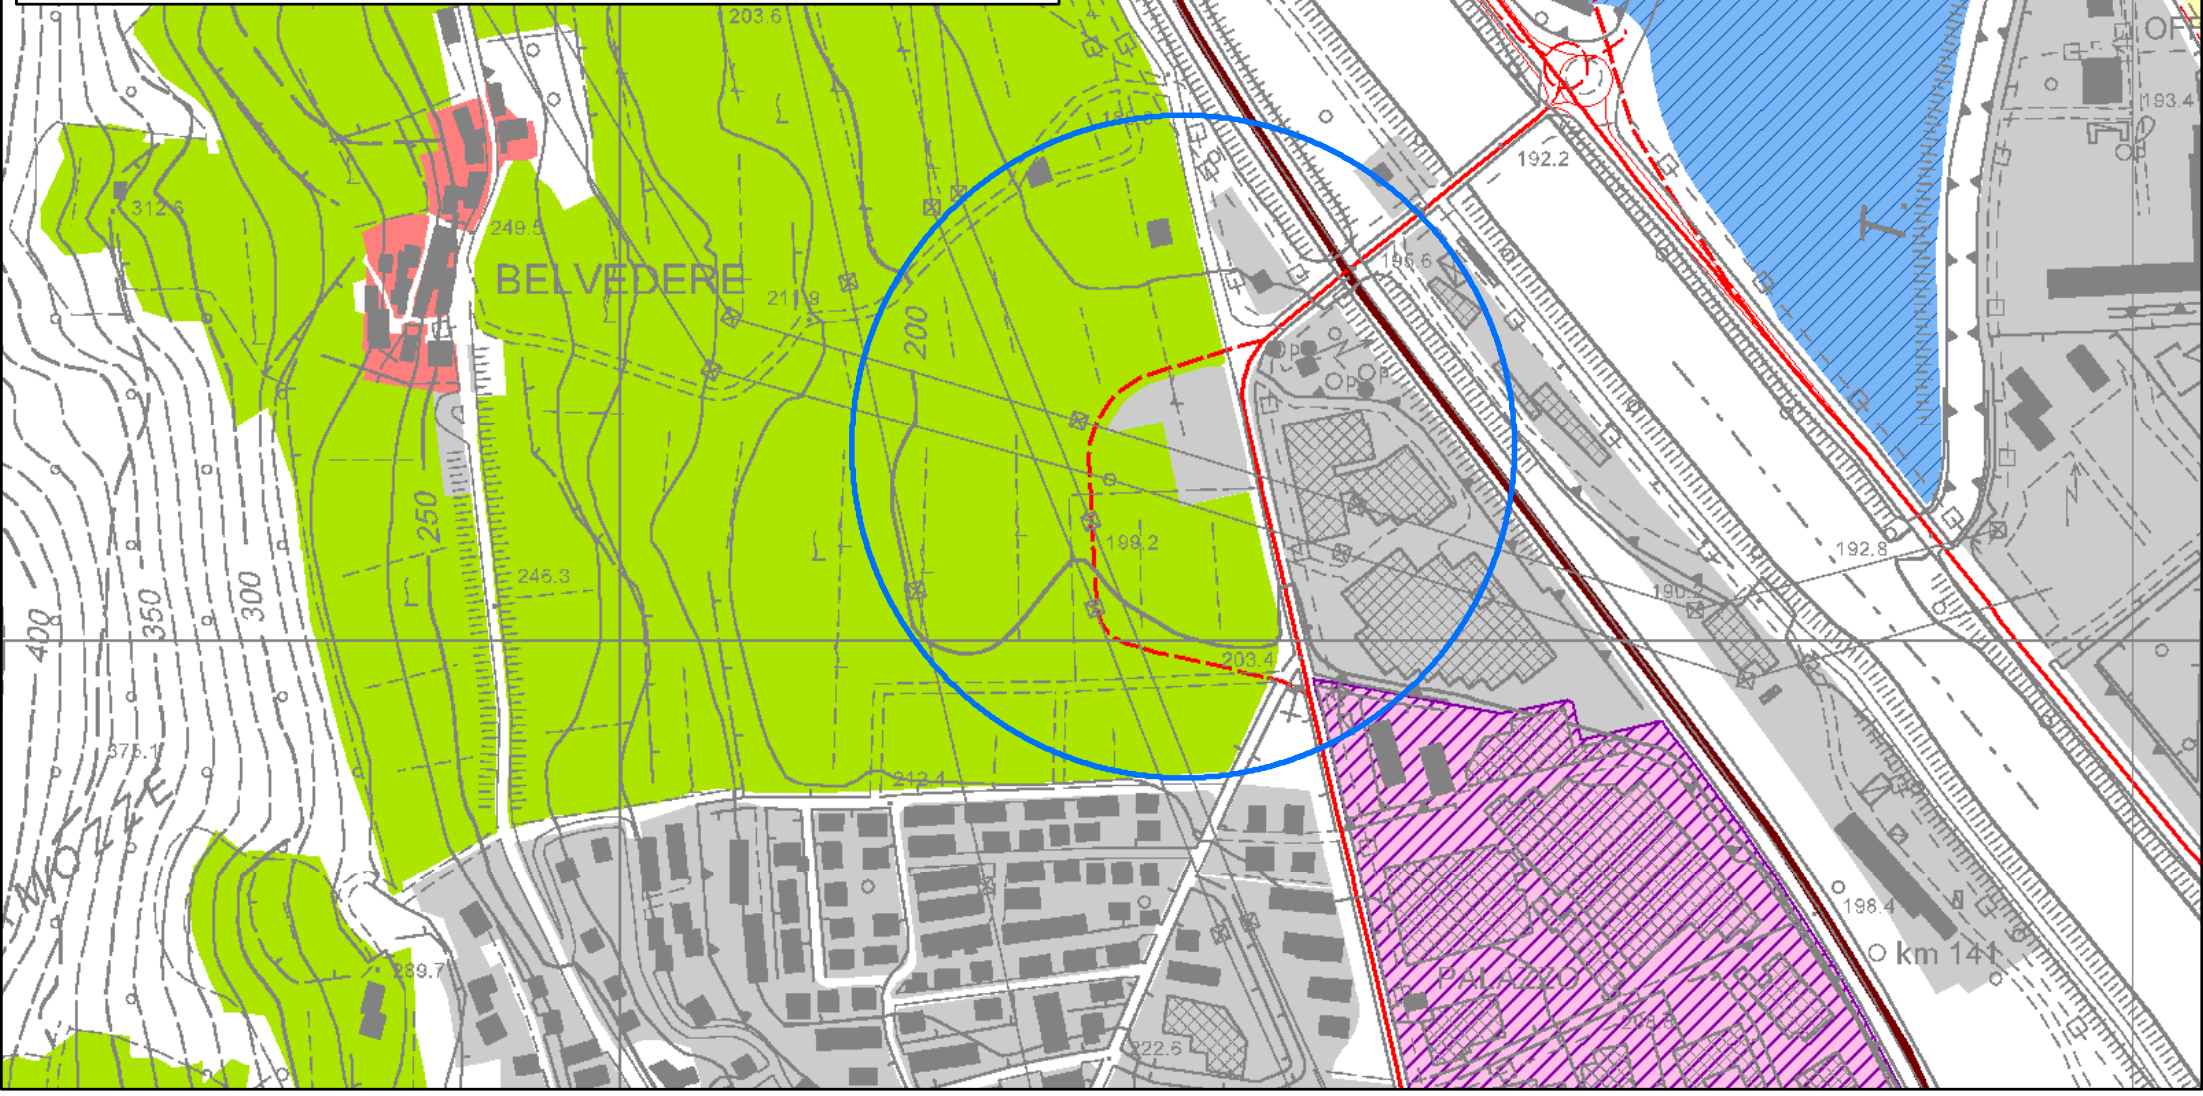


**Tavola PUP: Sistema Insediativo e Reti Infrastrutturali aggiornato**  
 Dettaglio Reti per la mobilità del settore secondario di livello provinciale  
 Variante PRG Comune di Trento - accordo urbanistico Zona APP3 in via ponte a Ravina  
 Delibera Giunta Provinciale n° 909 dd. 03 Luglio 2020

**Reti per la mobilità art. 41**

esistente	di progetto	da potenziare	
			Autostrada
			Viabilità principale
			Viabilità locale
			Gallerie



**Tavola PUP: Sistema Insediativo e Reti Infrastrutturali prima dell'aggiornamento**  
 Dettaglio Reti per la mobilità del settore secondario di livello provinciale  
 Variante PRG Comune di Trento - accordo urbanistico Zona APP3 in via ponte a Ravina  
 Delibera Giunta Provinciale n° 909 dd. 03 Luglio 2020

**Reti per la mobilità art. 41**

esistente	di progetto	da potenziare	
			Autostrada
			Viabilità principale
			Viabilità locale
			Gallerie

