

Tavola PUP: Sistema Agricolo aggiornato
Comune di Andalo
Variante al PRG delibera n° 1552 Prot.lo n°247/15D del 14 Settembre 2015

- Area agricola di pregio art. 38
- Area agricola art. 37

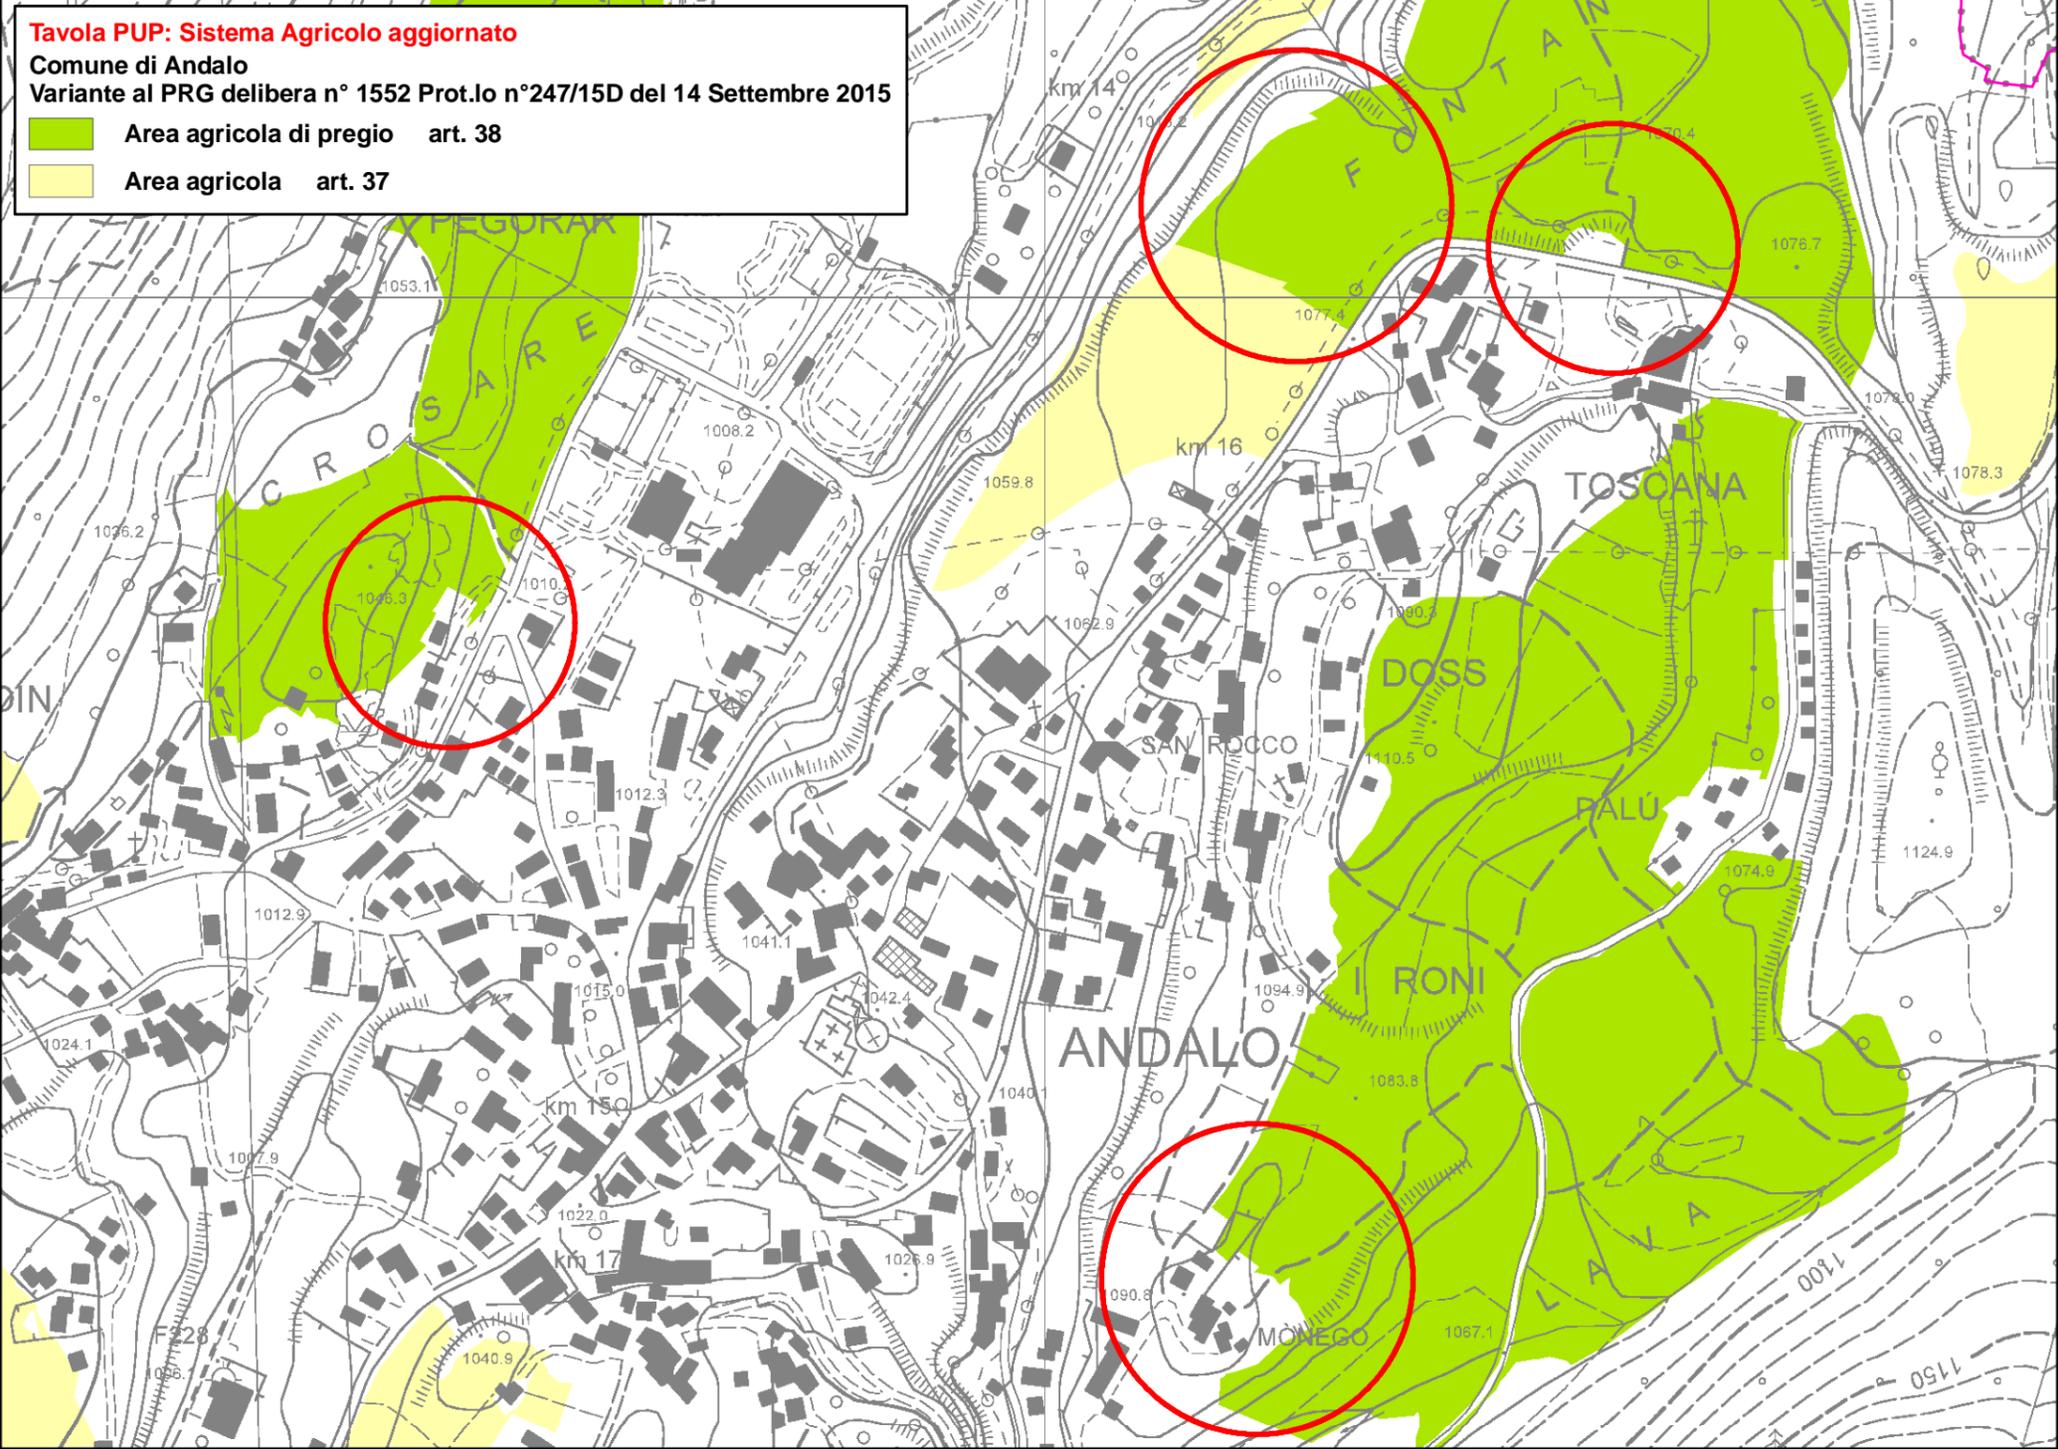


Tavola PUP: Sistema Agricolo prima dell' aggiornamento
Comune di Andalo
Variante al PRG delibera n° 1552 prot.lo 247/15D del 14 Settembre 2015

- Area agricola di pregio art. 38
- Area agricola art. 37

