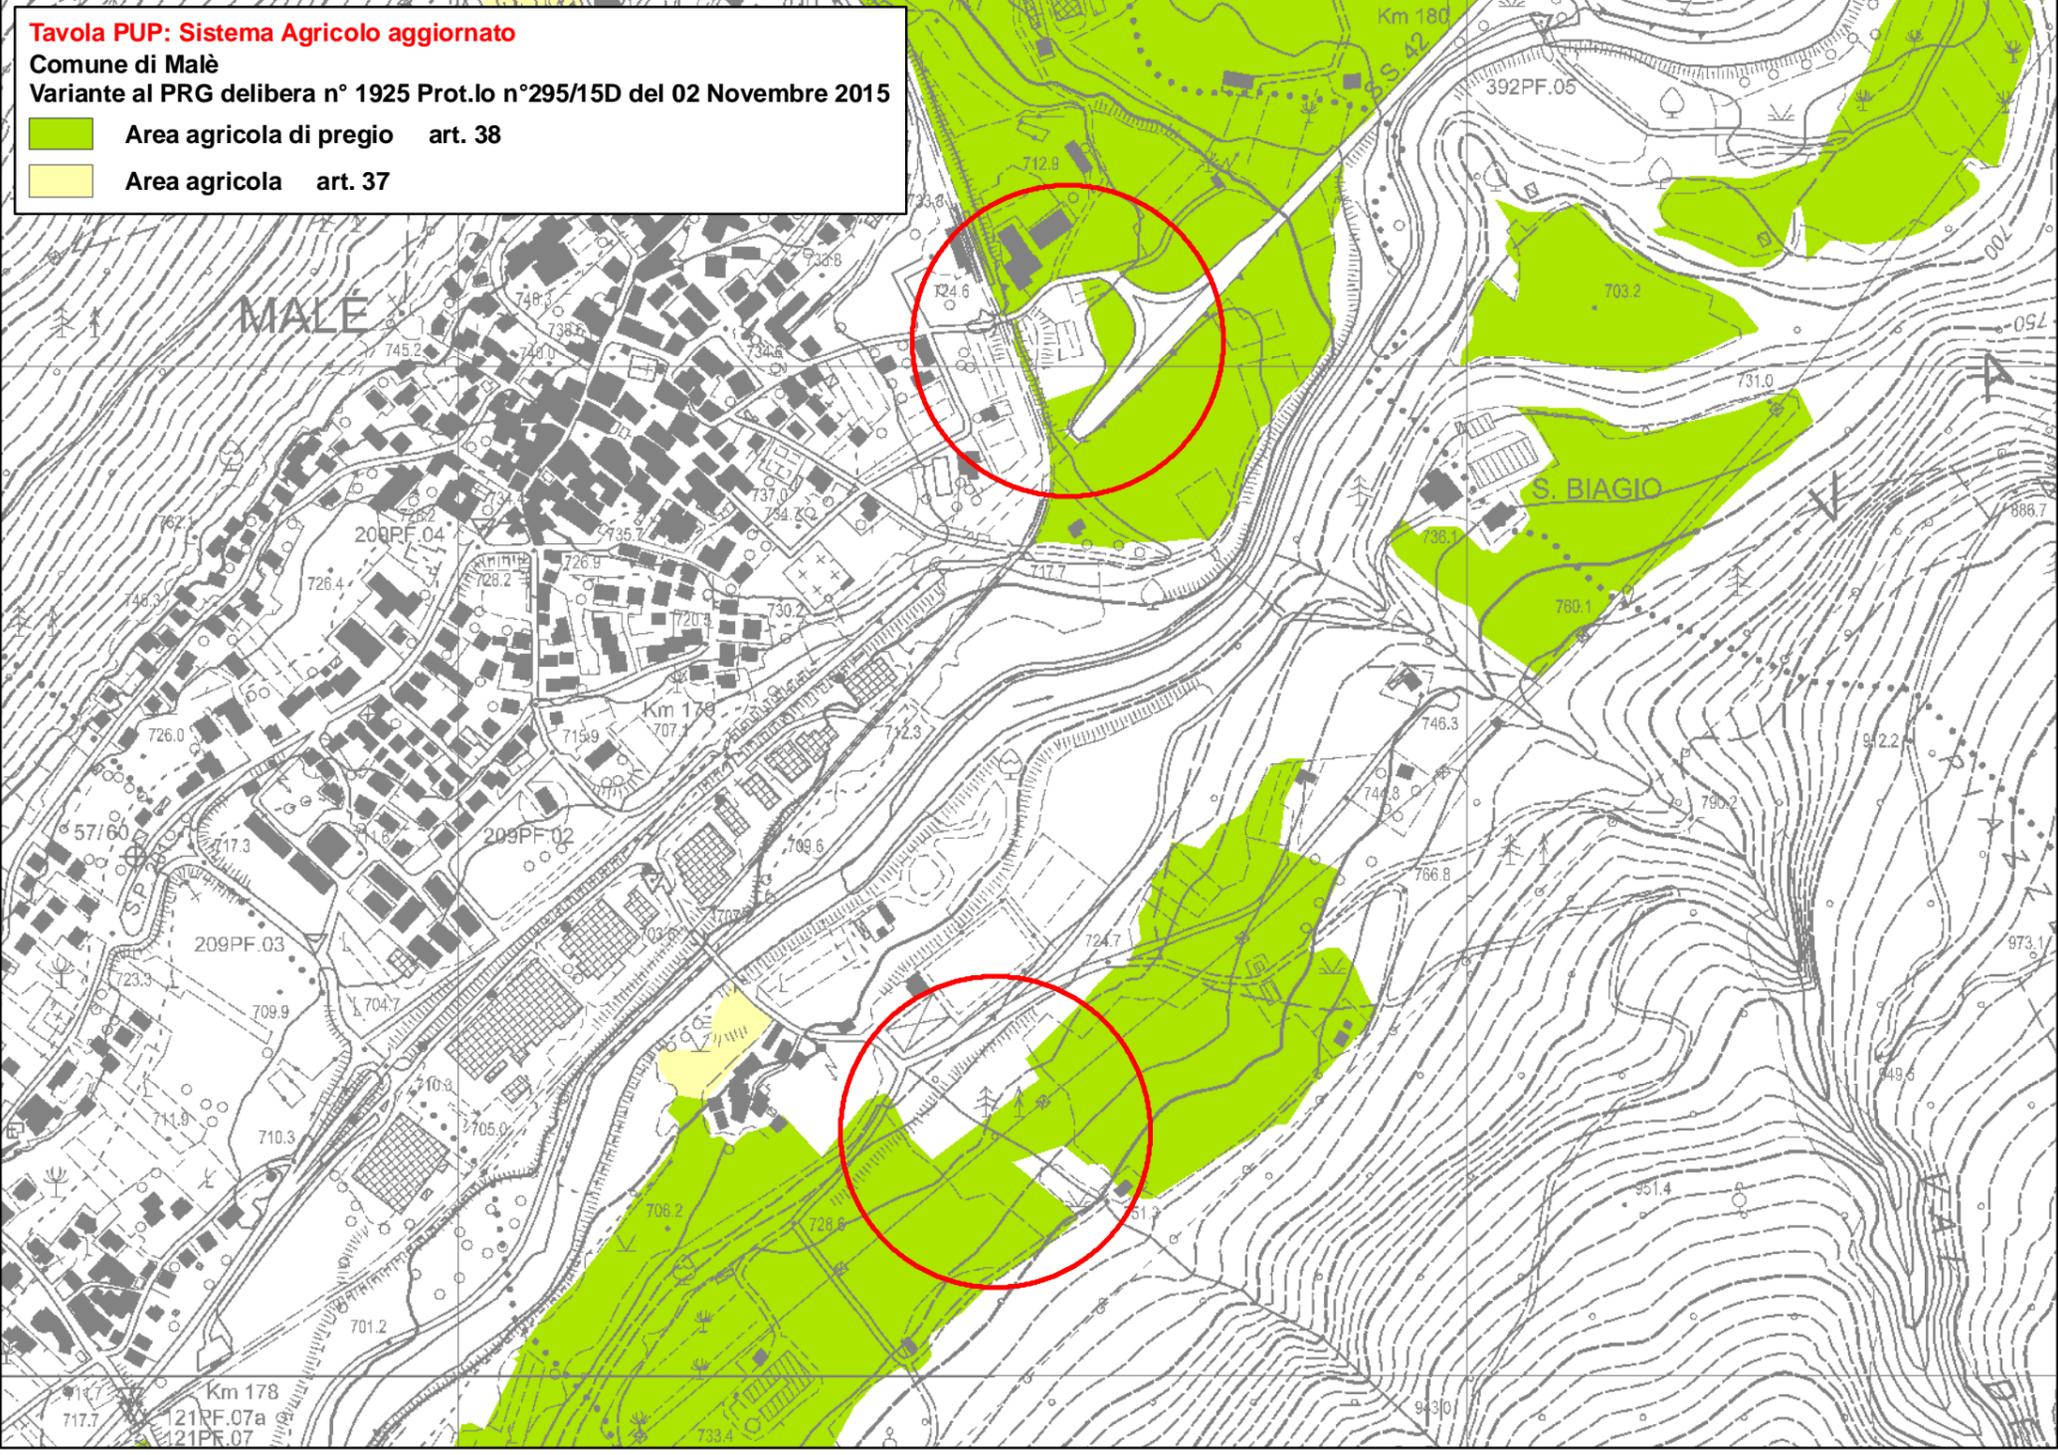


**Tavola PUP: Sistema Agricolo aggiornato**  
Comune di Malè  
Variante al PRG delibera n° 1925 Prot.lo n°295/15D del 02 Novembre 2015

- Area agricola di pregio art. 38
- Area agricola art. 37



**Tavola PUP: Sistema Agricolo prima dell' aggiornamento**  
Comune di Malè  
Variante al PRG delibera n° 1925 prot.lo 295/15D del 02 Novembre 2015

- Area agricola di pregio art. 38
- Area agricola art. 37

