


### Sistema Insediativo e Reti Infrastrutturali aggiornato

Variante al Piano Provinciale di utilizzo delle sostanze minerali  
Comune di Borgo d'Anania - Area estrattiva denominata "La Santa" (tavola 132 inerti)  
Reg. delibera n° 1248 del 14 Luglio 2023

 Aree estrattive art. 36

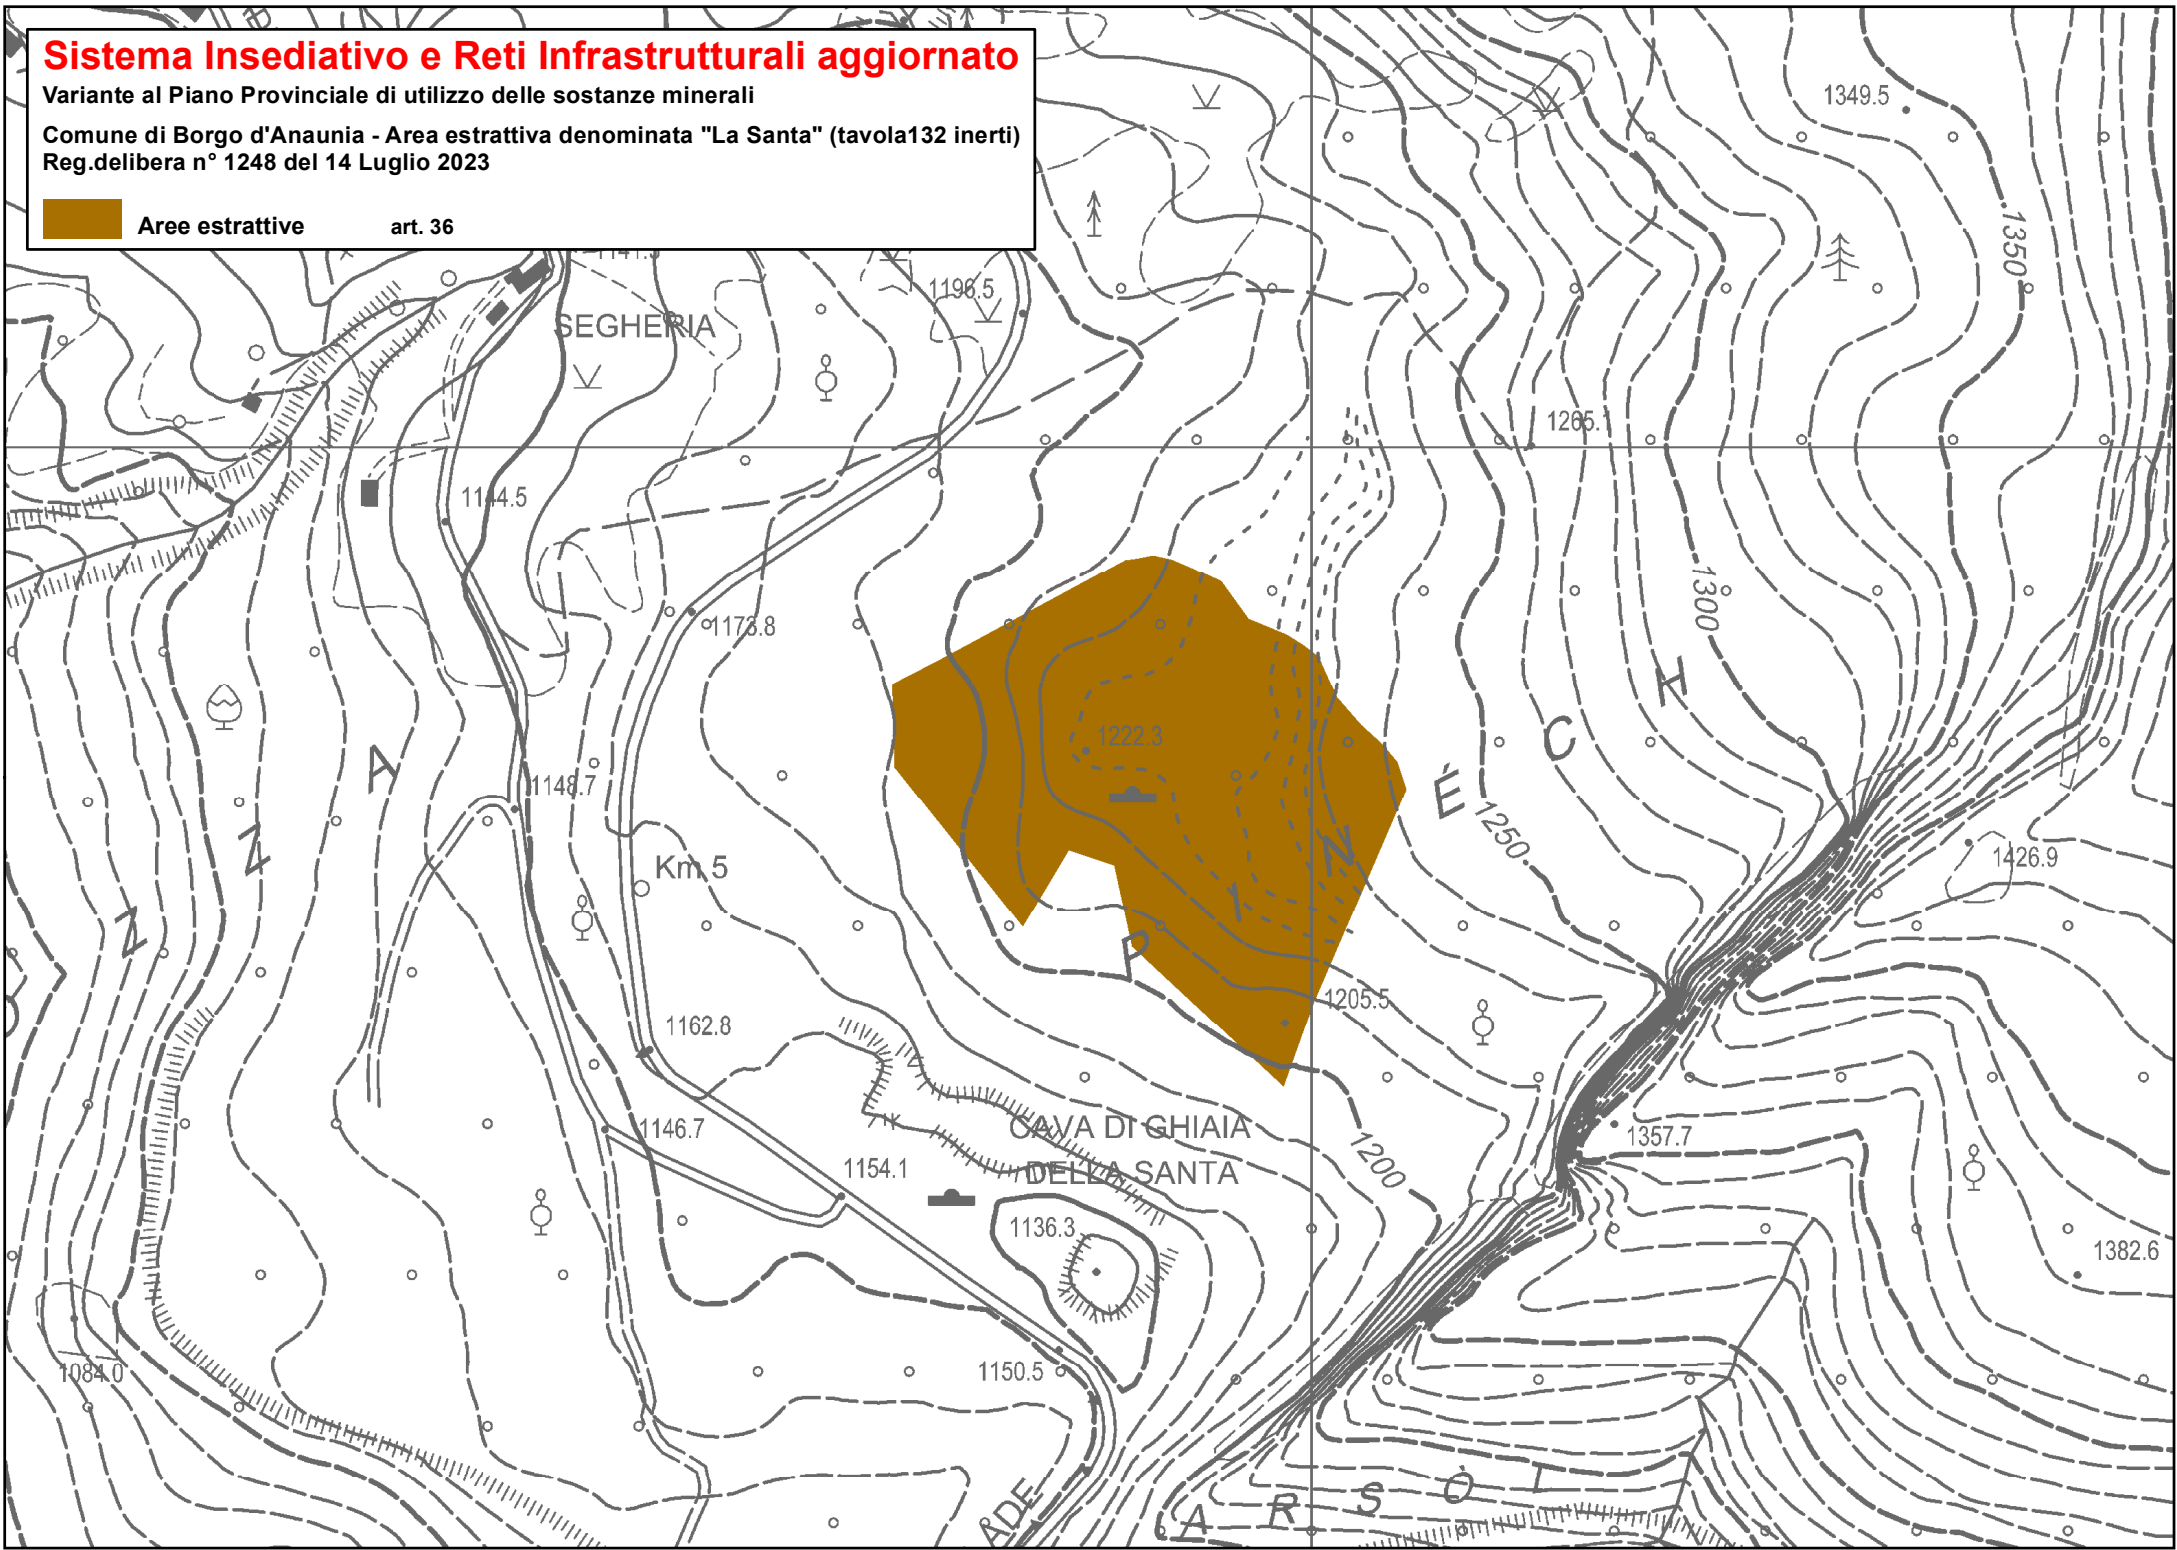

### Sistema Insediativo e Reti Infrastrutturali prima dell'aggiornamento

Variante al Piano Provinciale di utilizzo delle sostanze minerali  
Comune di Borgo d'Anania - Area estrattiva denominata "La Santa" (tavola 132 inerti)  
Reg. delibera n° 1248 del 14 Luglio 2023

 Aree estrattive art. 36

