

Tavola PUP: Sistema Insediativo e Reti Infrastrutturali aggiornato
Comune di Pergine Valsugana
Variante al PRG delibera n° 2224 dd. 16 dicembre 2021
Adeguamento cartografico del perimetro delle aree sciabili

 Aree sciabili e sistemi piste-impianti art. 35

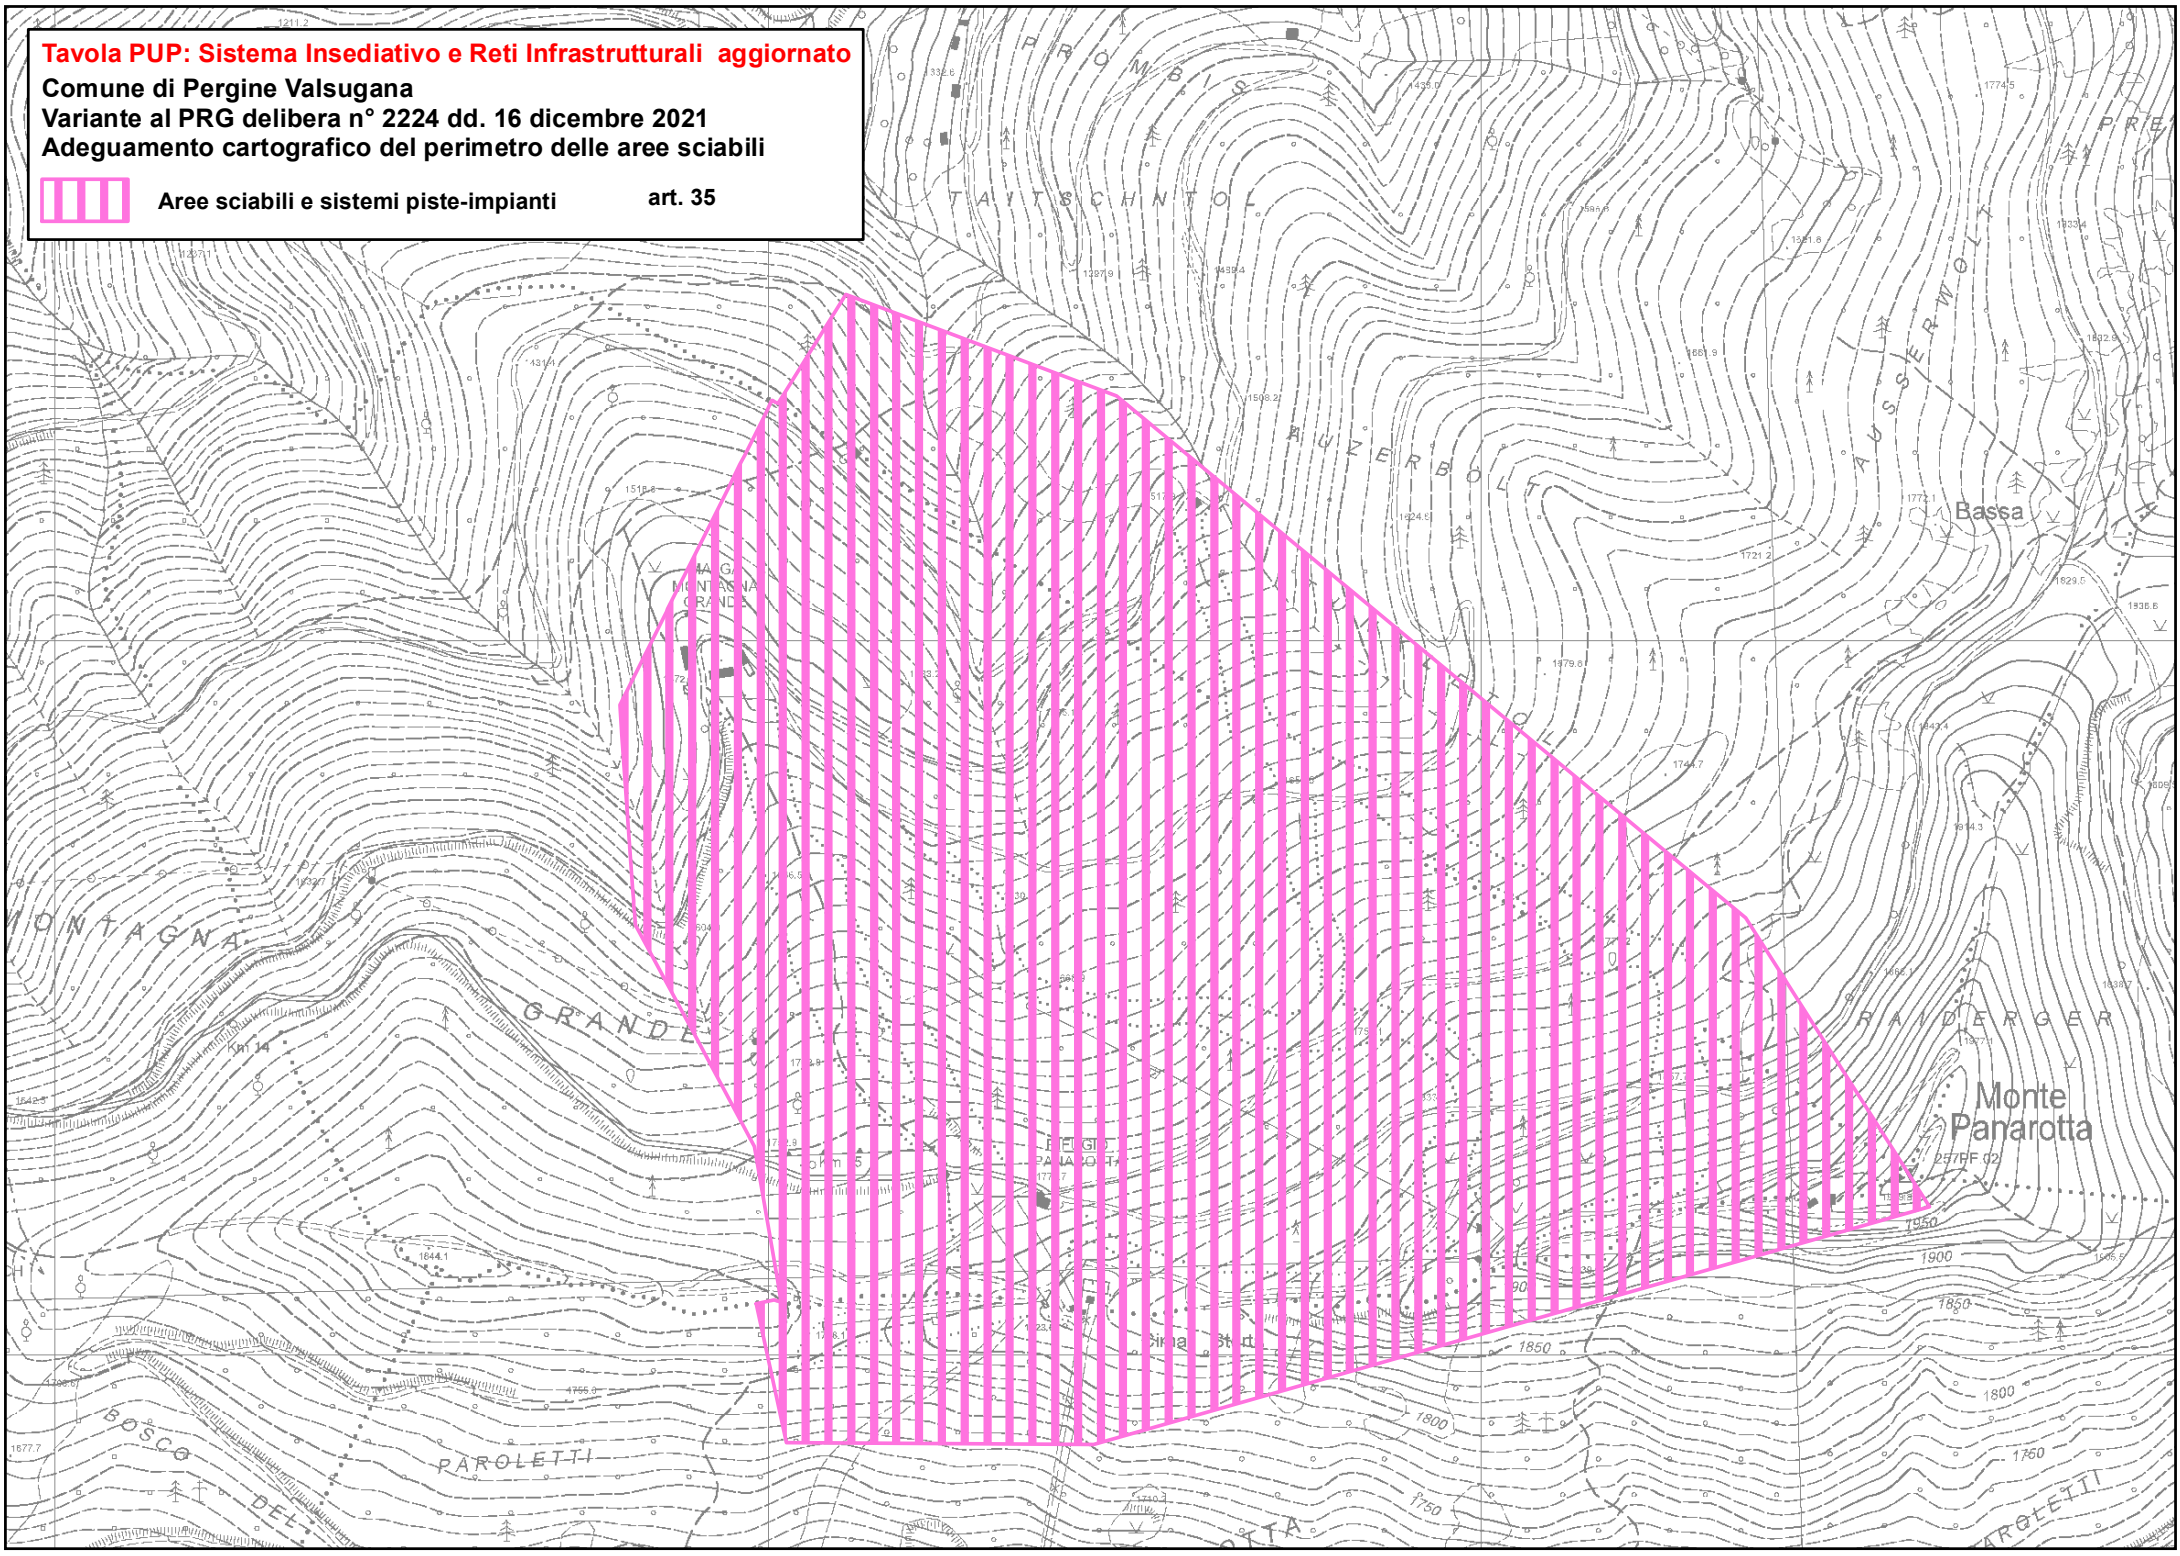


Tavola PUP: Sistema Insediativo e Reti Infrastrutturali da aggiornare
Comune di Pergine Valsugana
Variante al PRG delibera n° 2224 dd. 16 dicembre 2021
Adeguamento cartografico del perimetro delle aree sciabili

 Aree sciabili e sistemi piste-impianti art. 35

